


PIANTA DEL

BIVACCO FISSO "FIAMME GIALLE"


INSTALLATO SUL CIMON DELLA PALA NEL GRUPPO
DOLOMITICO DELLE PALE DI SAN MARTINO

Progetto : Ing. Giorgio Baroni


scala 1:20

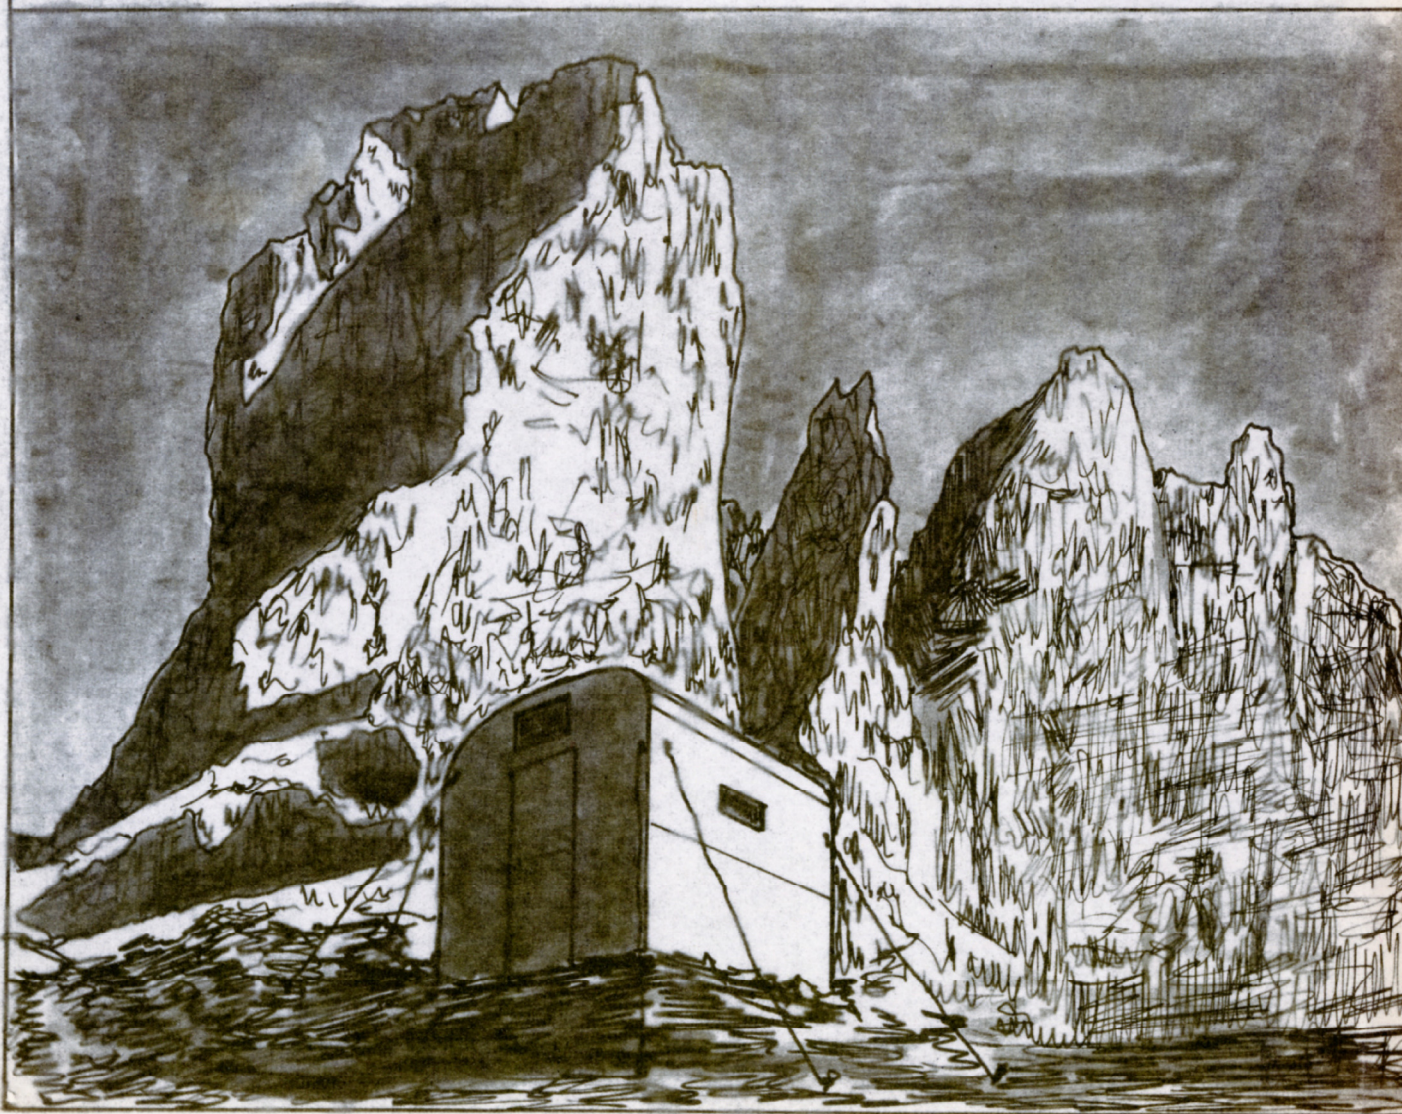


PIANTA

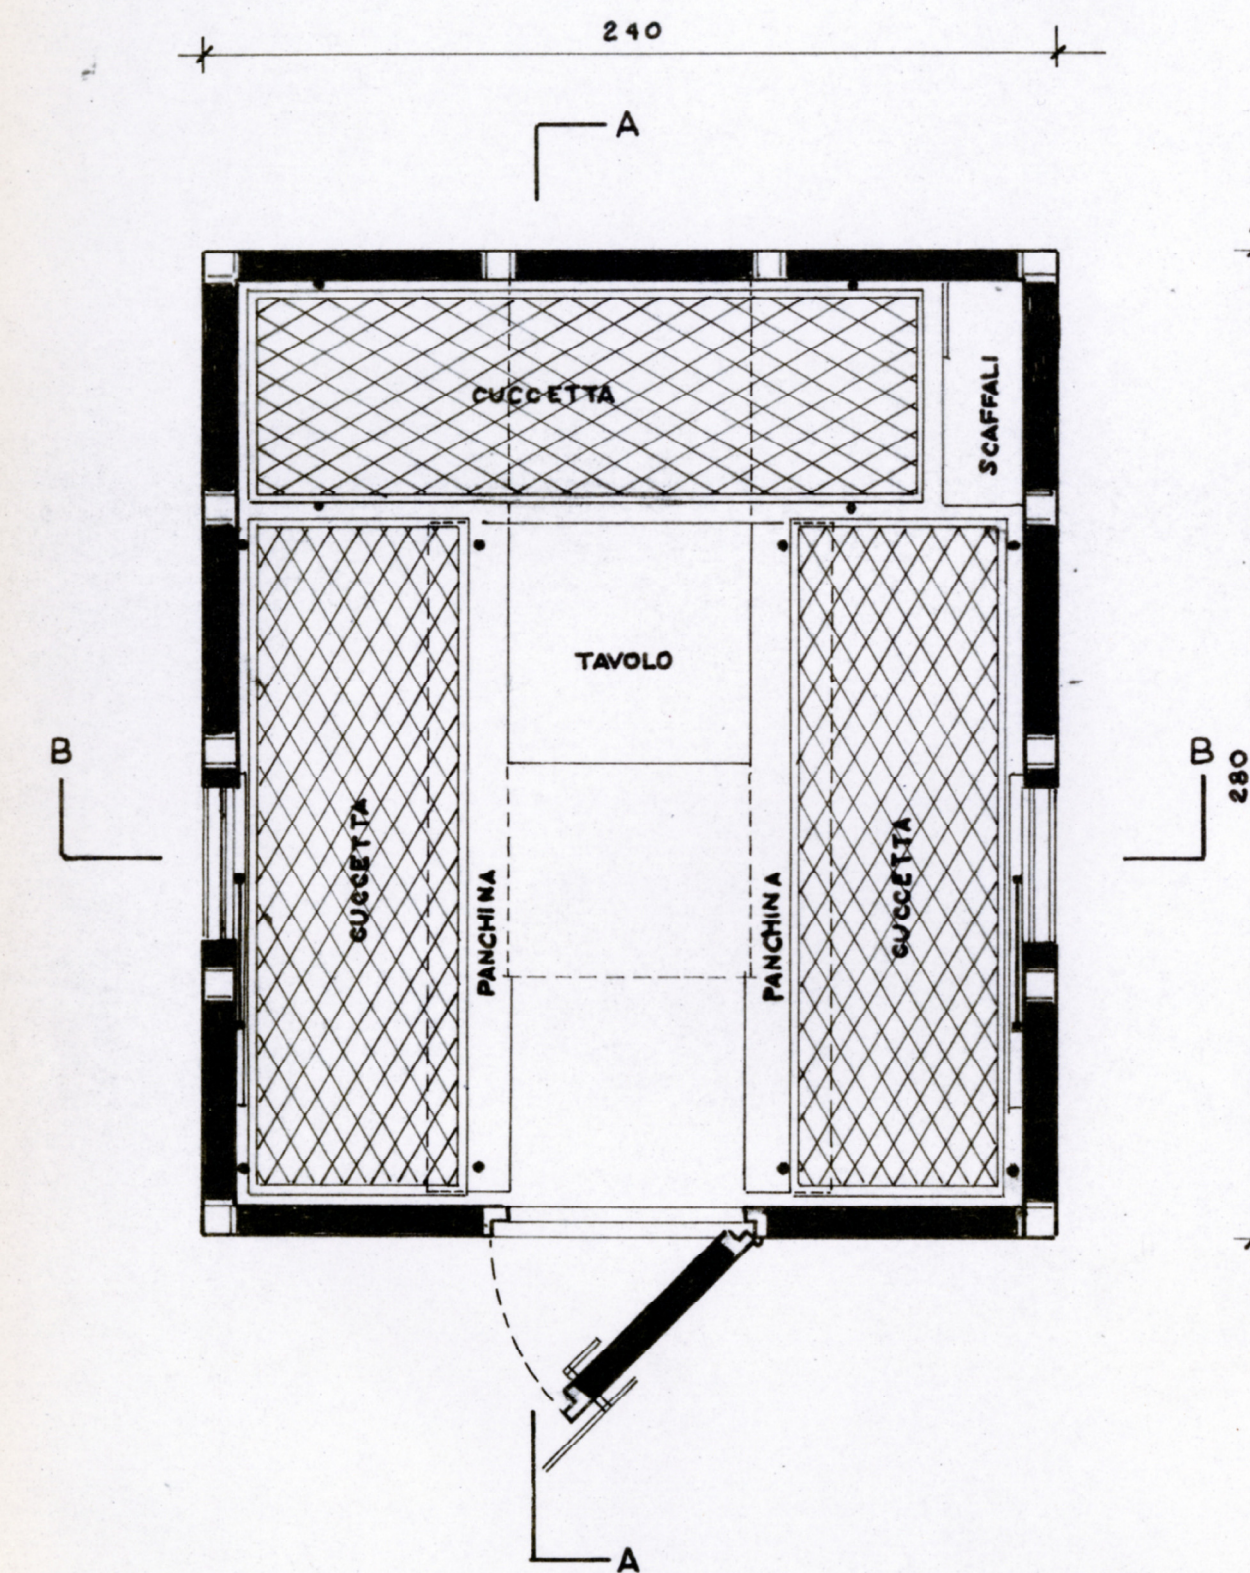

SEZIONE A-A

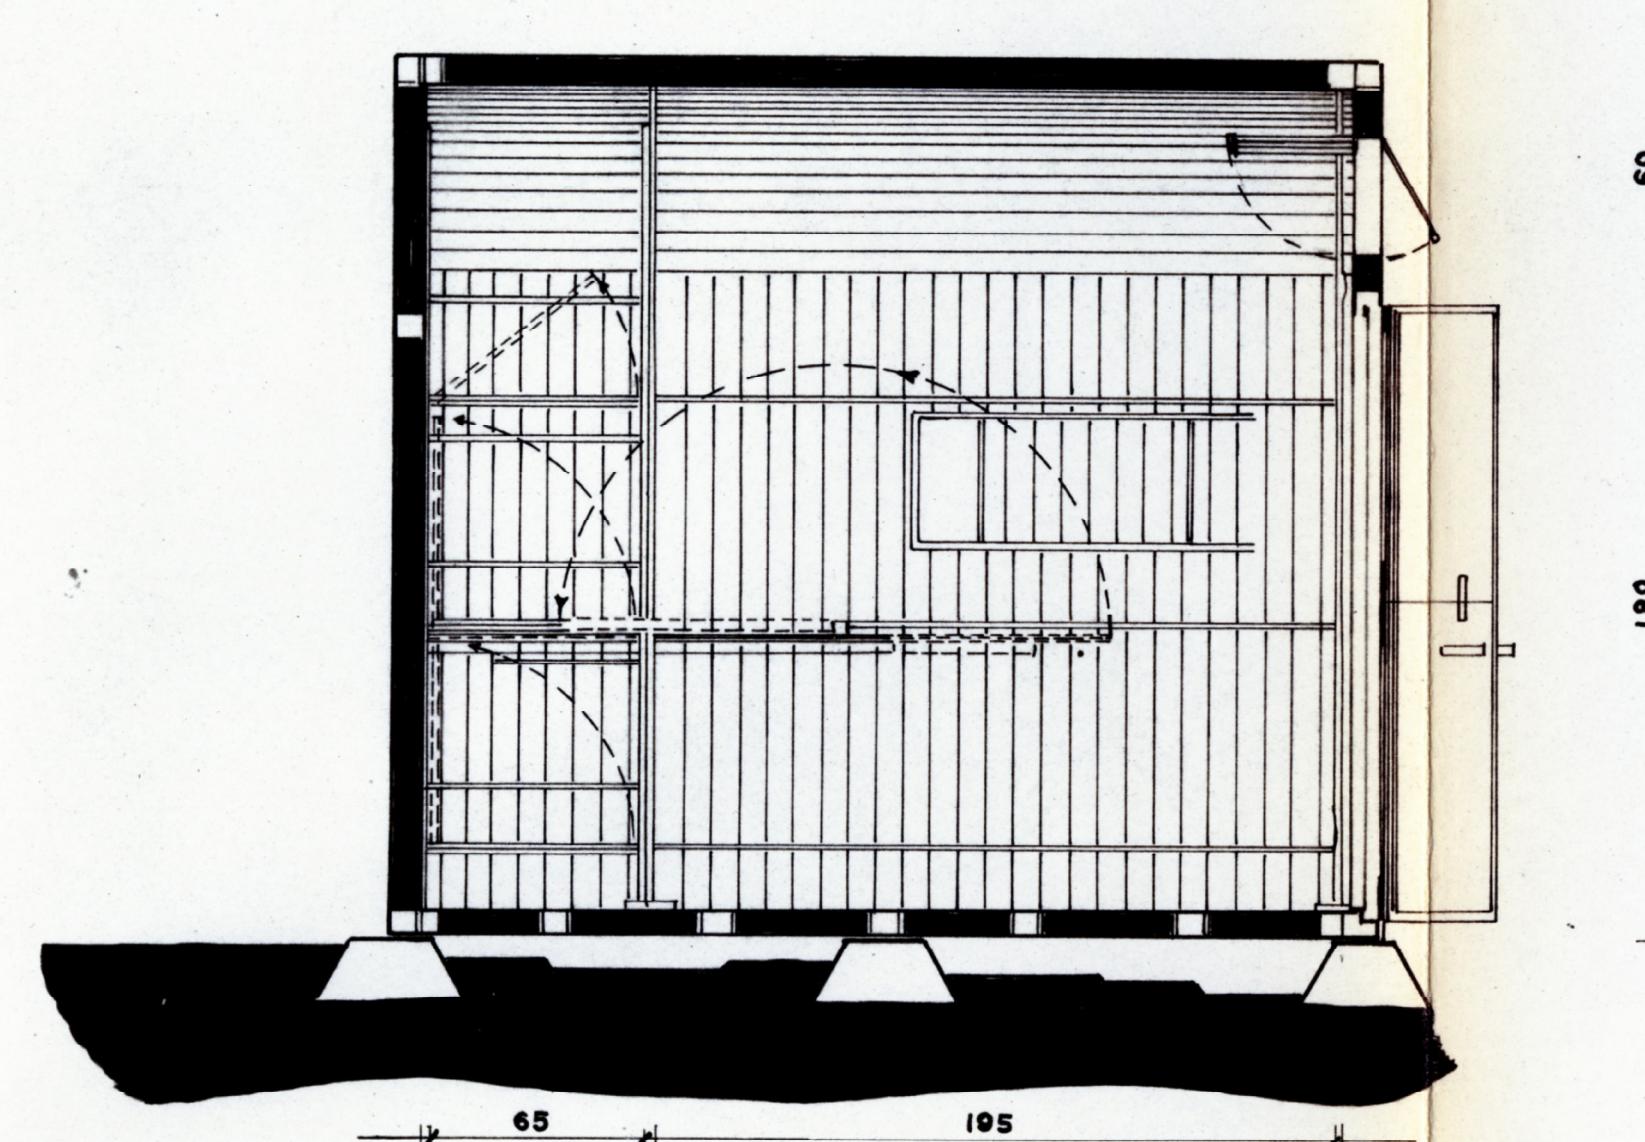

SEZIONE B-B

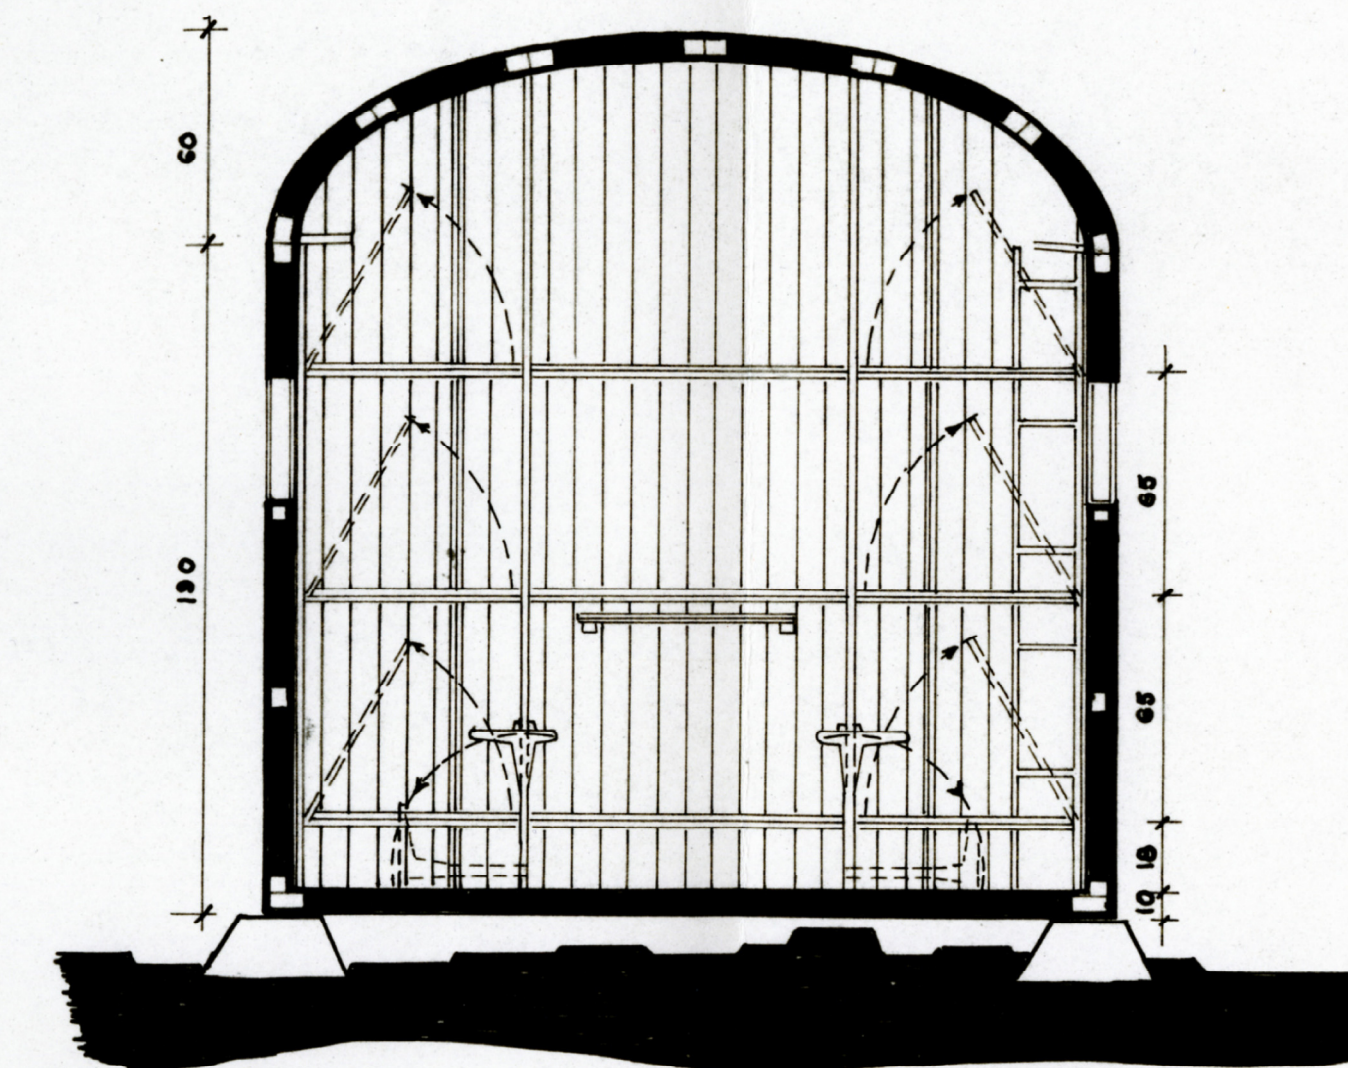

PARTICOLARE COSTRUZIONE PARETI
(ASSONOMETRIA)

