

Una proposta **SEMPLICE**, una forma **PURA**.

Nella perfetta imperfezione del mondo della montagna proponiamo il progetto di un bivacco che esce dalla roccia. Come la **PIRITE** che in natura si cristallizza con una forma cubica,

PERFETTA, allo stesso modo questi nuovi bivacchi saranno un elemento che esce dalla matrice della montagna, dalla roccia.

Il cubo ha una apertura su ogni facciata, la porta che apre verso l'interno e permette l'accesso, due finestrelle apribili, e una grande finestra quadrata che permette di godere della **BELLEZZA** delle montagne in direzione della vista più suggestiva. La **LUCE** è quindi un altro protagonista di questo volume regolare.

Il bivacco viene realizzato con una struttura di **LEGNO** che sfrutta il sistema **XLAM** utilizzando sei pannelli **PREFABBRICATI** per realizzare la base, la copertura e le quattro facce. L'interno è interamente in legno, uno spazio caldo dove poter riposare.

L'esterno è ricoperto con una lamiera metallica, con un effetto lucido e riflettente, che richiami la lucentezza delle **FIAMME GIALLE**, e in modo che possa aumentare la **VISIBILITÀ** del bivacco anche a distanza.


Proponiamo un progetto che permetta di avere la massima **FLESSIBILITÀ** possibile, dentro la regolarità degli spazi. Un piccolo volume che possa essere accogliente e **FUNZIONALE**.




IMMAGINI CRISTALLI DI PIRITE CUBICI




SCHEMI PROSPETTI

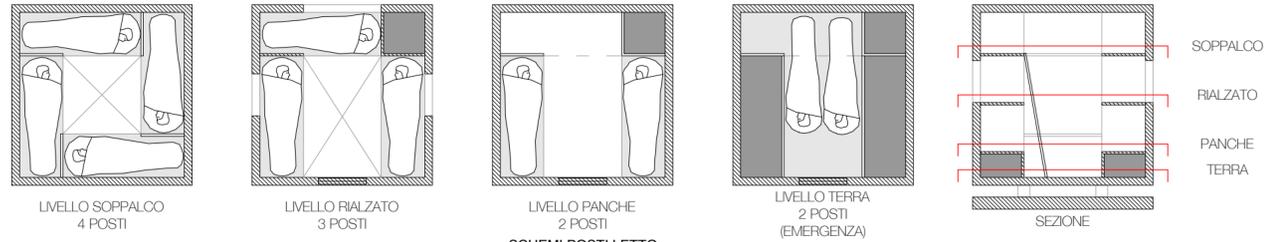


SCHEMI POSTI LETTO

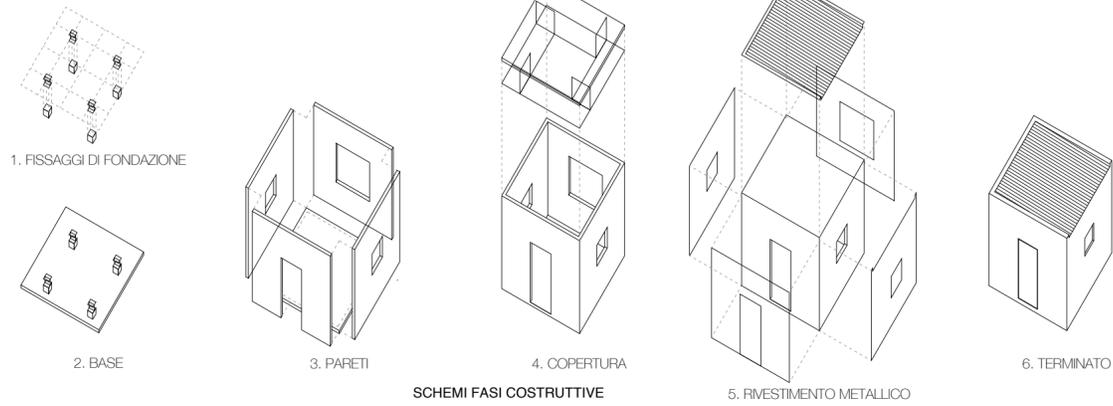


SCHEMI FASI COSTRUTTIVE

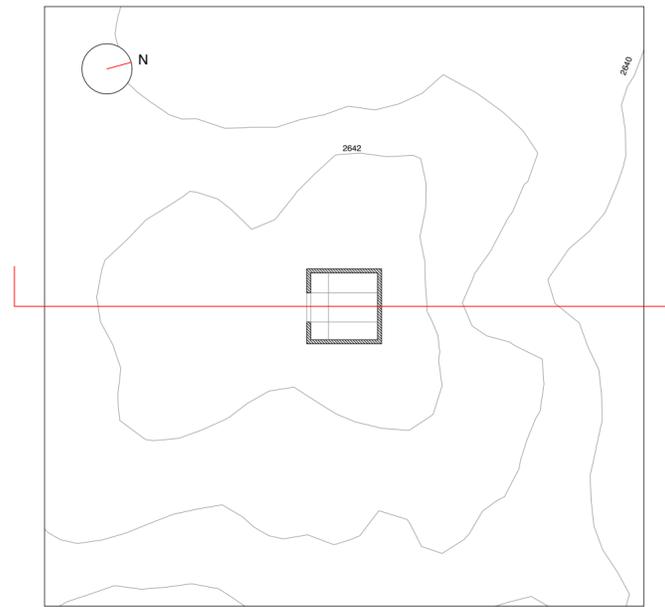


PIANTA BIVACCO RENATO REALI
SCALA 1:200

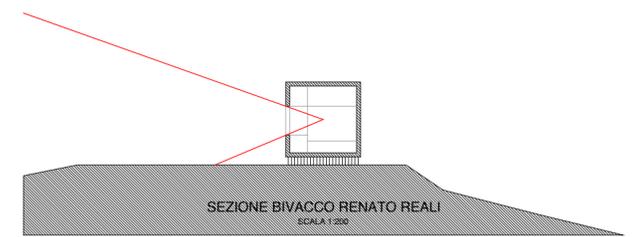


SEZIONE BIVACCO RENATO REALI
SCALA 1:200

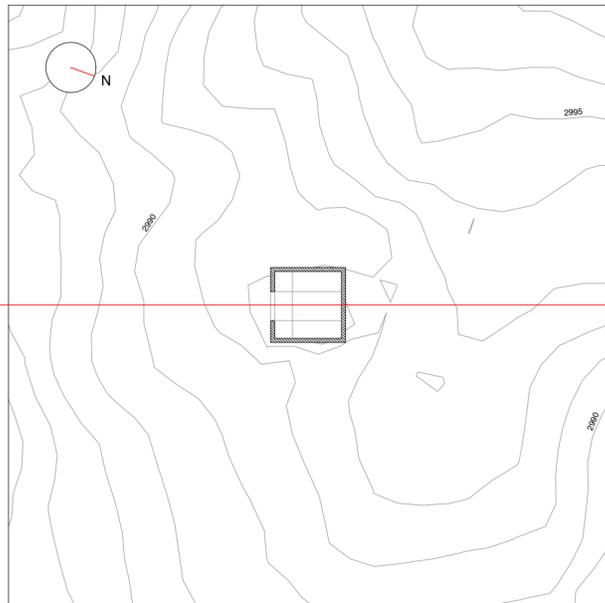


PIANTA BIVACCO FIAMME GIALLE
SCALA 1:200

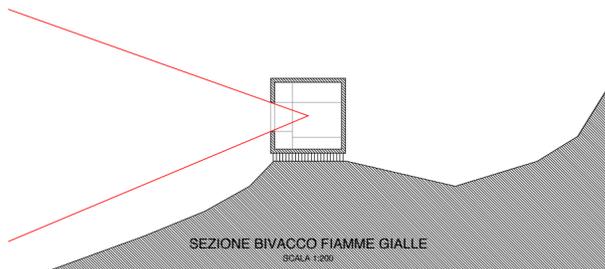

SEZIONE BIVACCO FIAMME GIALLE
SCALA 1:200

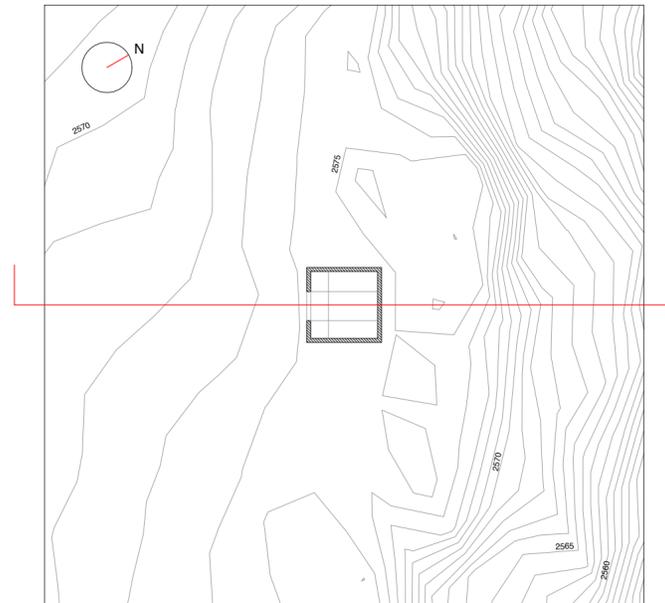

PIANTA BIVACCO ALDO MORO
SCALA 1:200

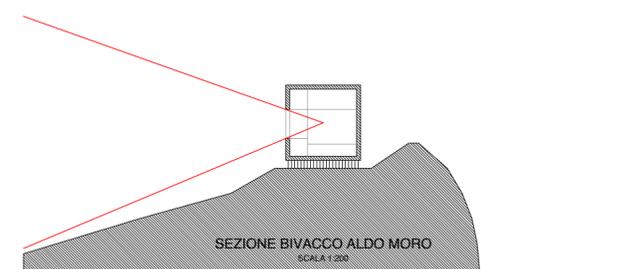

SEZIONE BIVACCO ALDO MORO
SCALA 1:200