



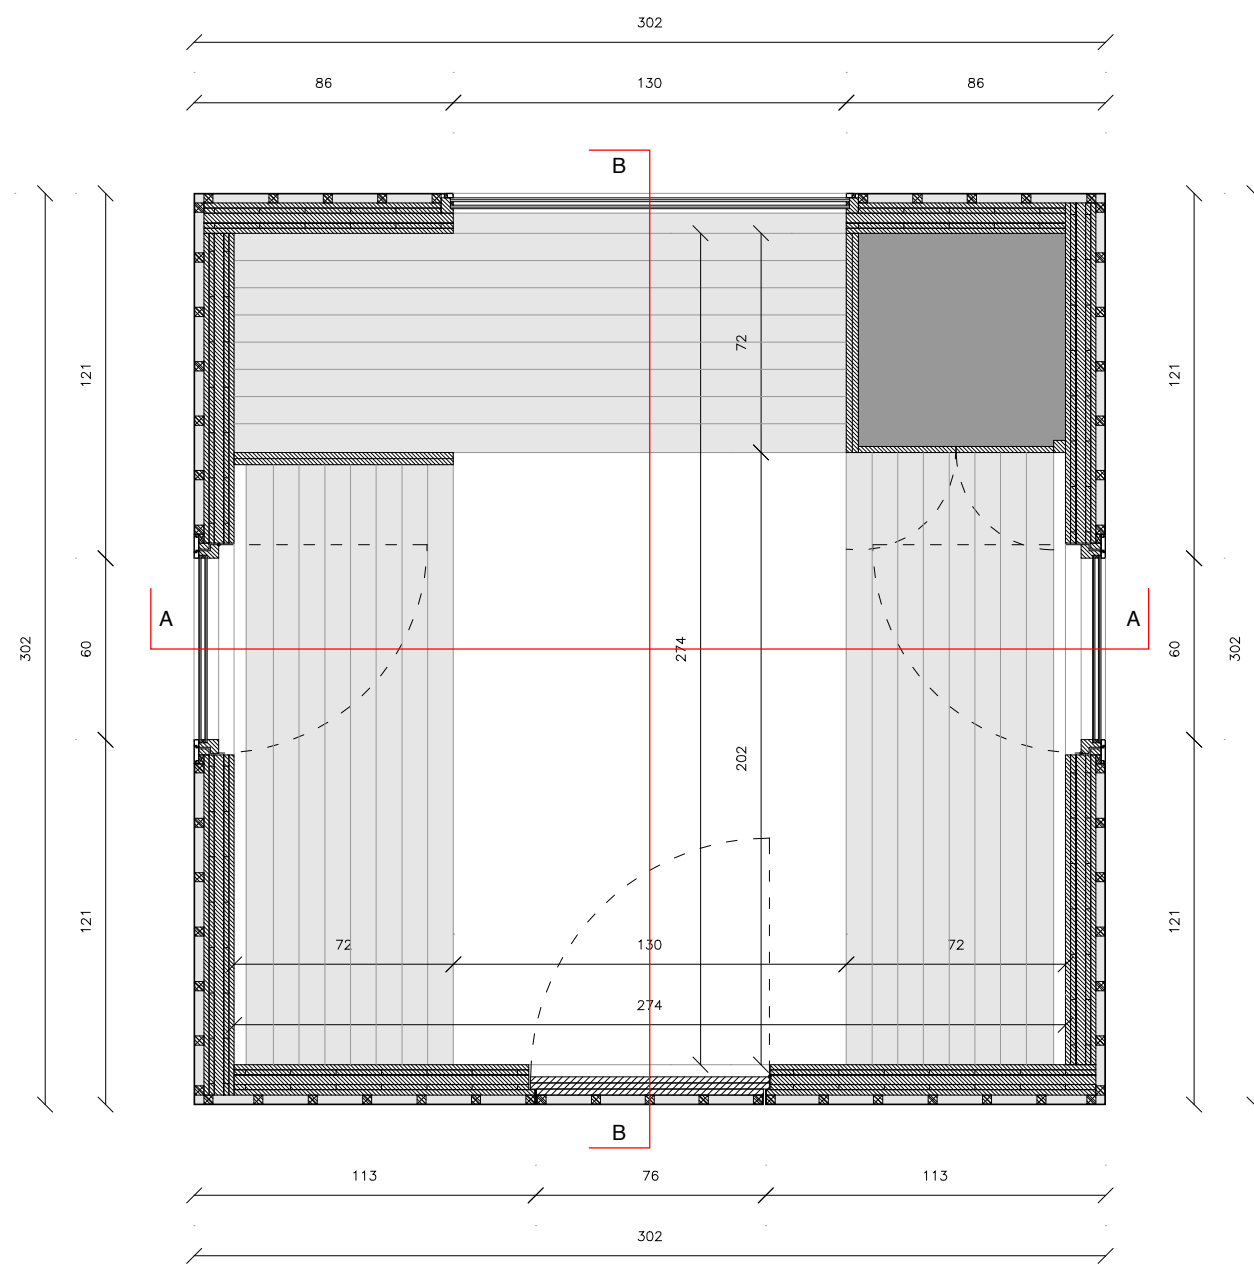

PIANTA LIVELLO PANCHE E TAVOLO
SCALA 1:25

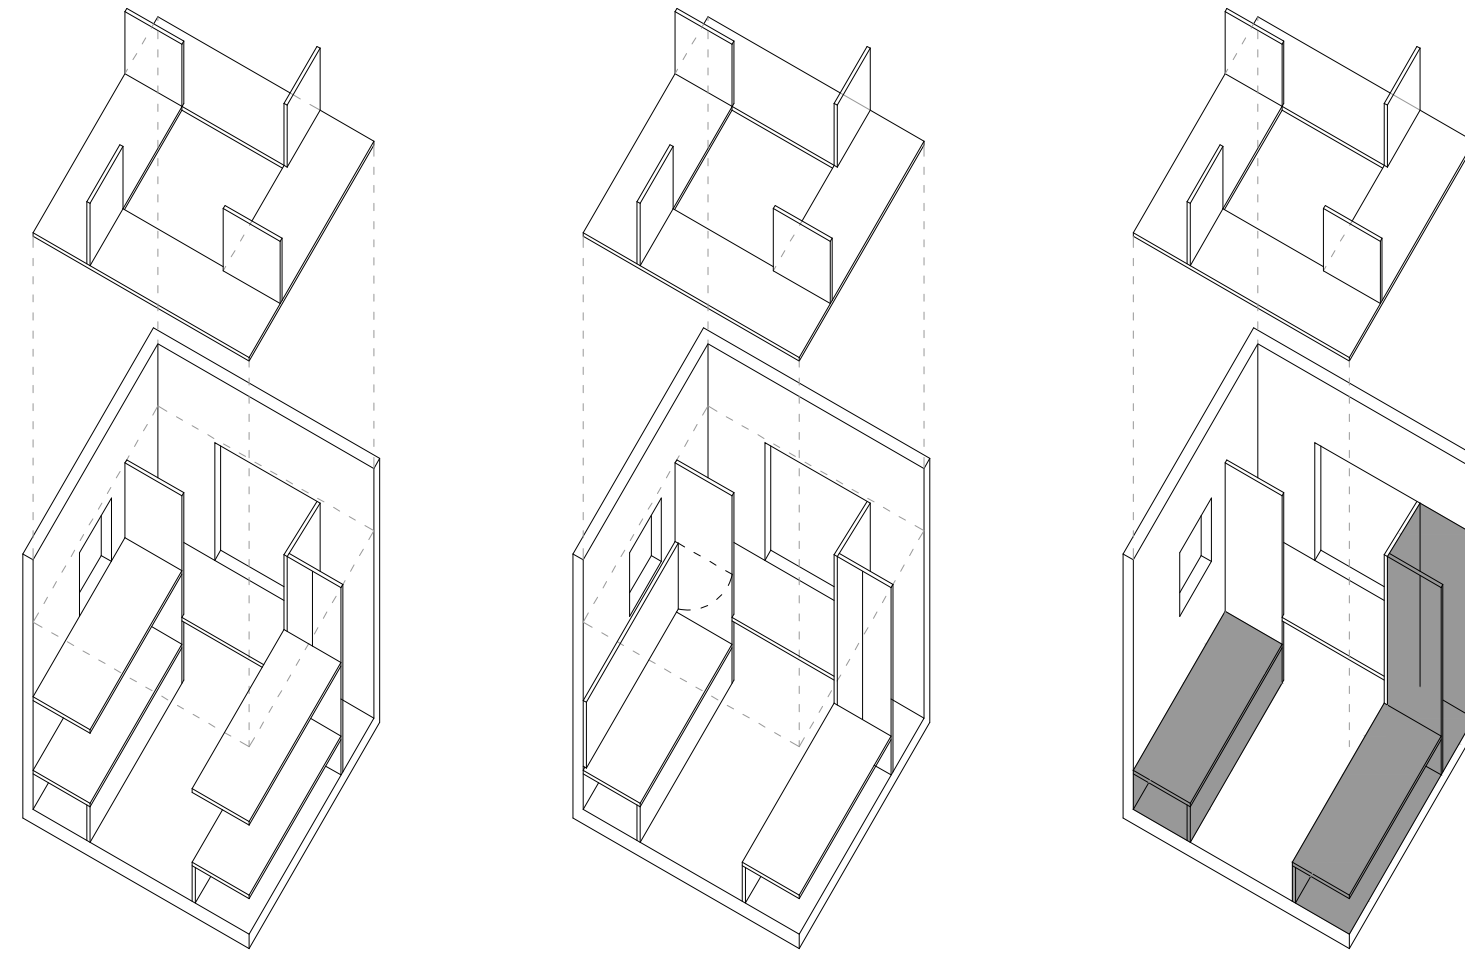


SPAZIO NOTTE
TUTTI I LETTI SONO APERTI


SPAZIO GIORNO
TUTTI I LETTI APRIIBILI SONO CHIUSI

VANI E ARMADI
LO SPAZIO PER IL DEPOSITO DI MATERIALI MANUTENZIONE,
BATTERIA E INVERTER, PICCOLA DISPENSA, MATERASSINI E
CUSCINI

SCHEMI SPAZIALI BIVACCO

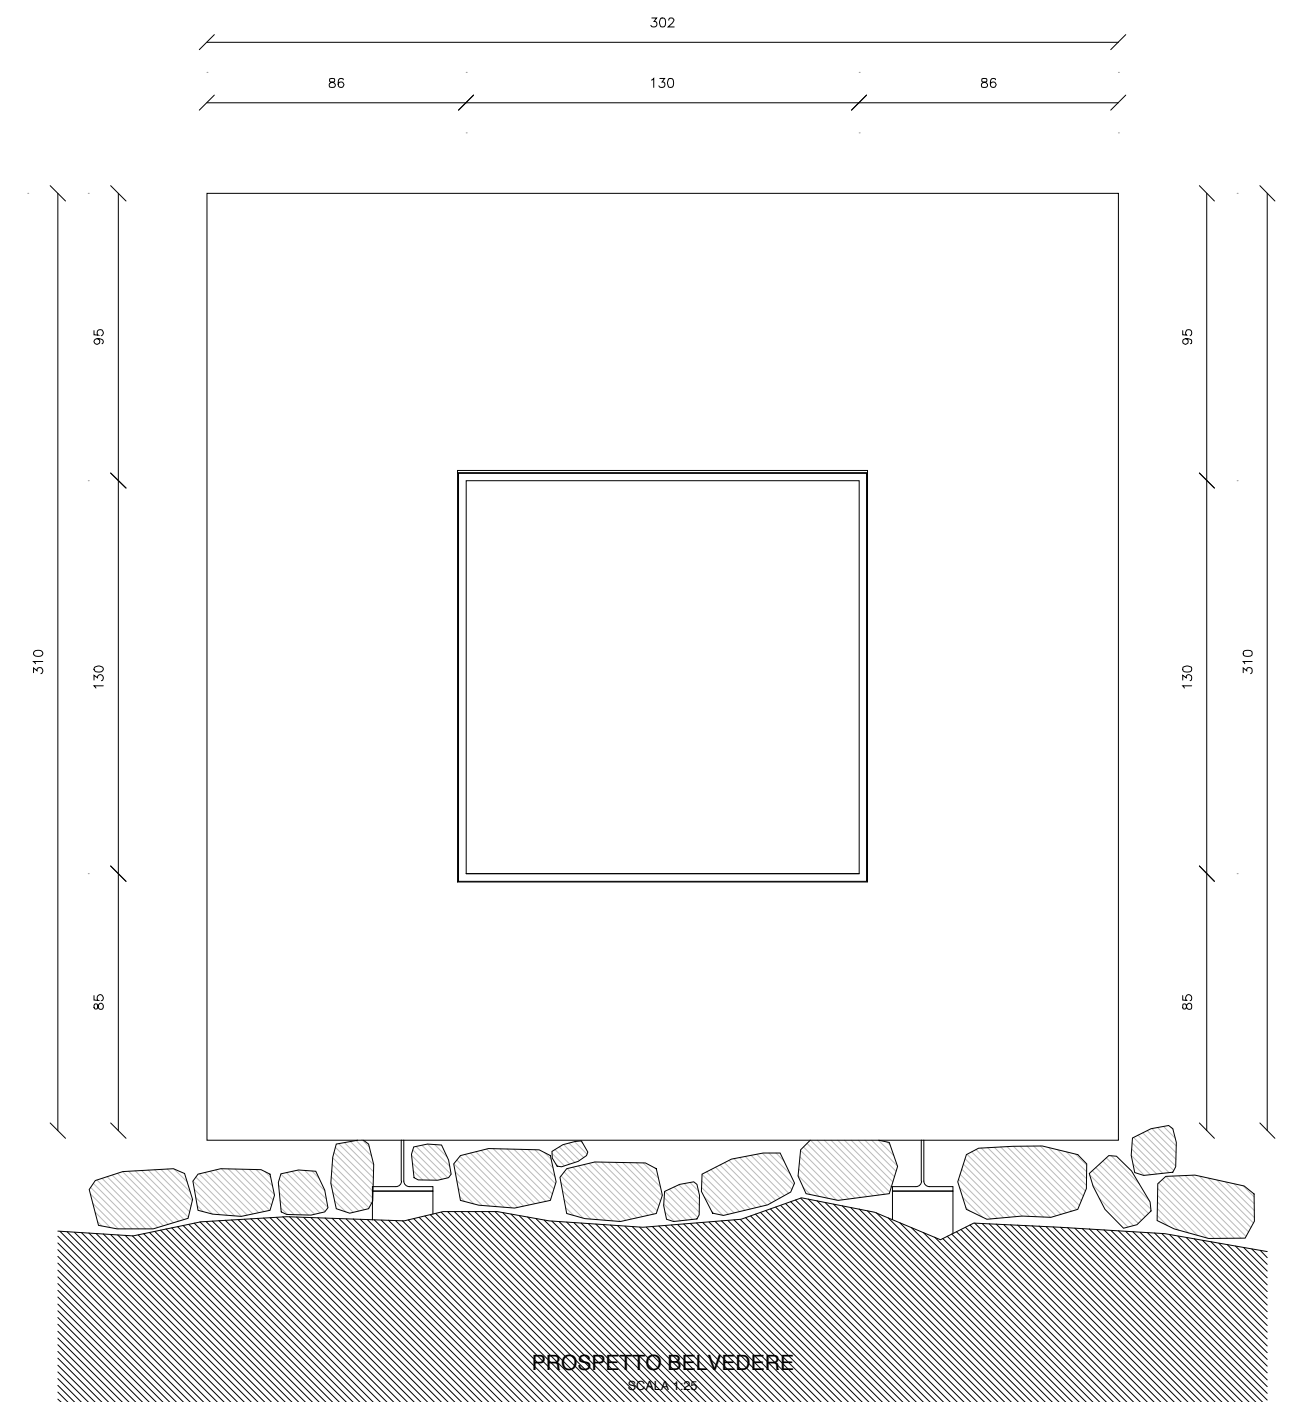


PROSPETTO BELVEDERE
SCALA 1:25

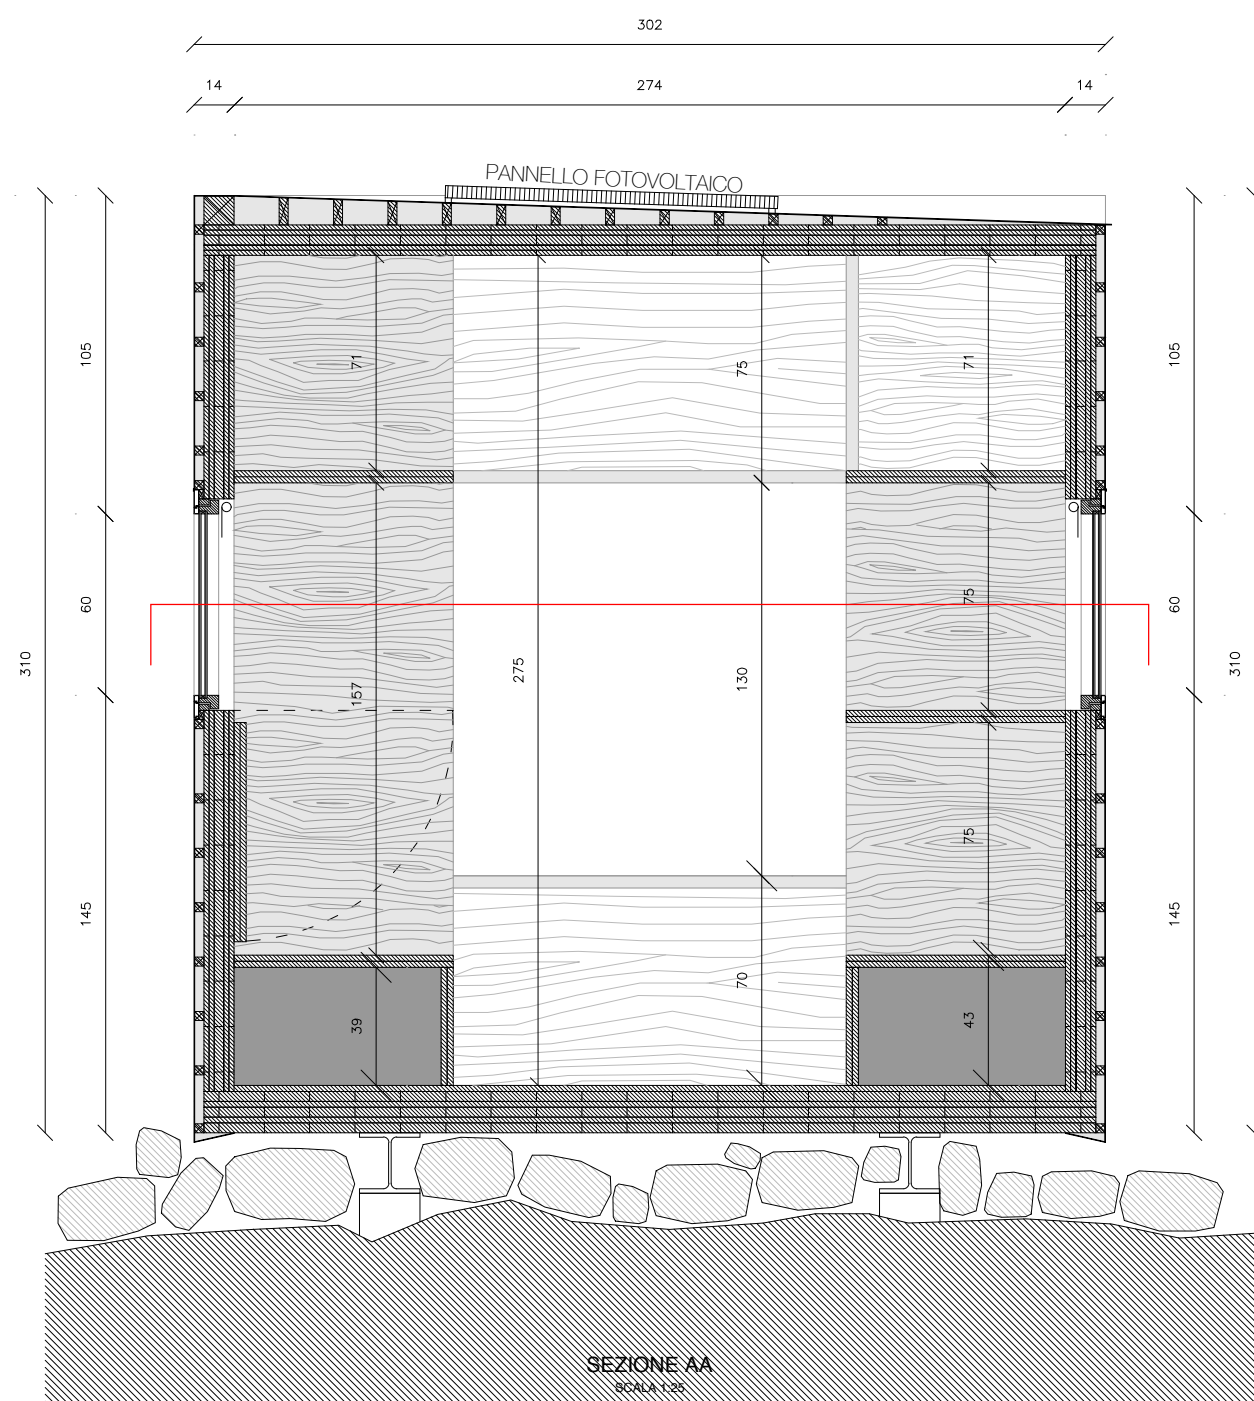

SEZIONE AA
SCALA 1:25



VISTA INTERNA

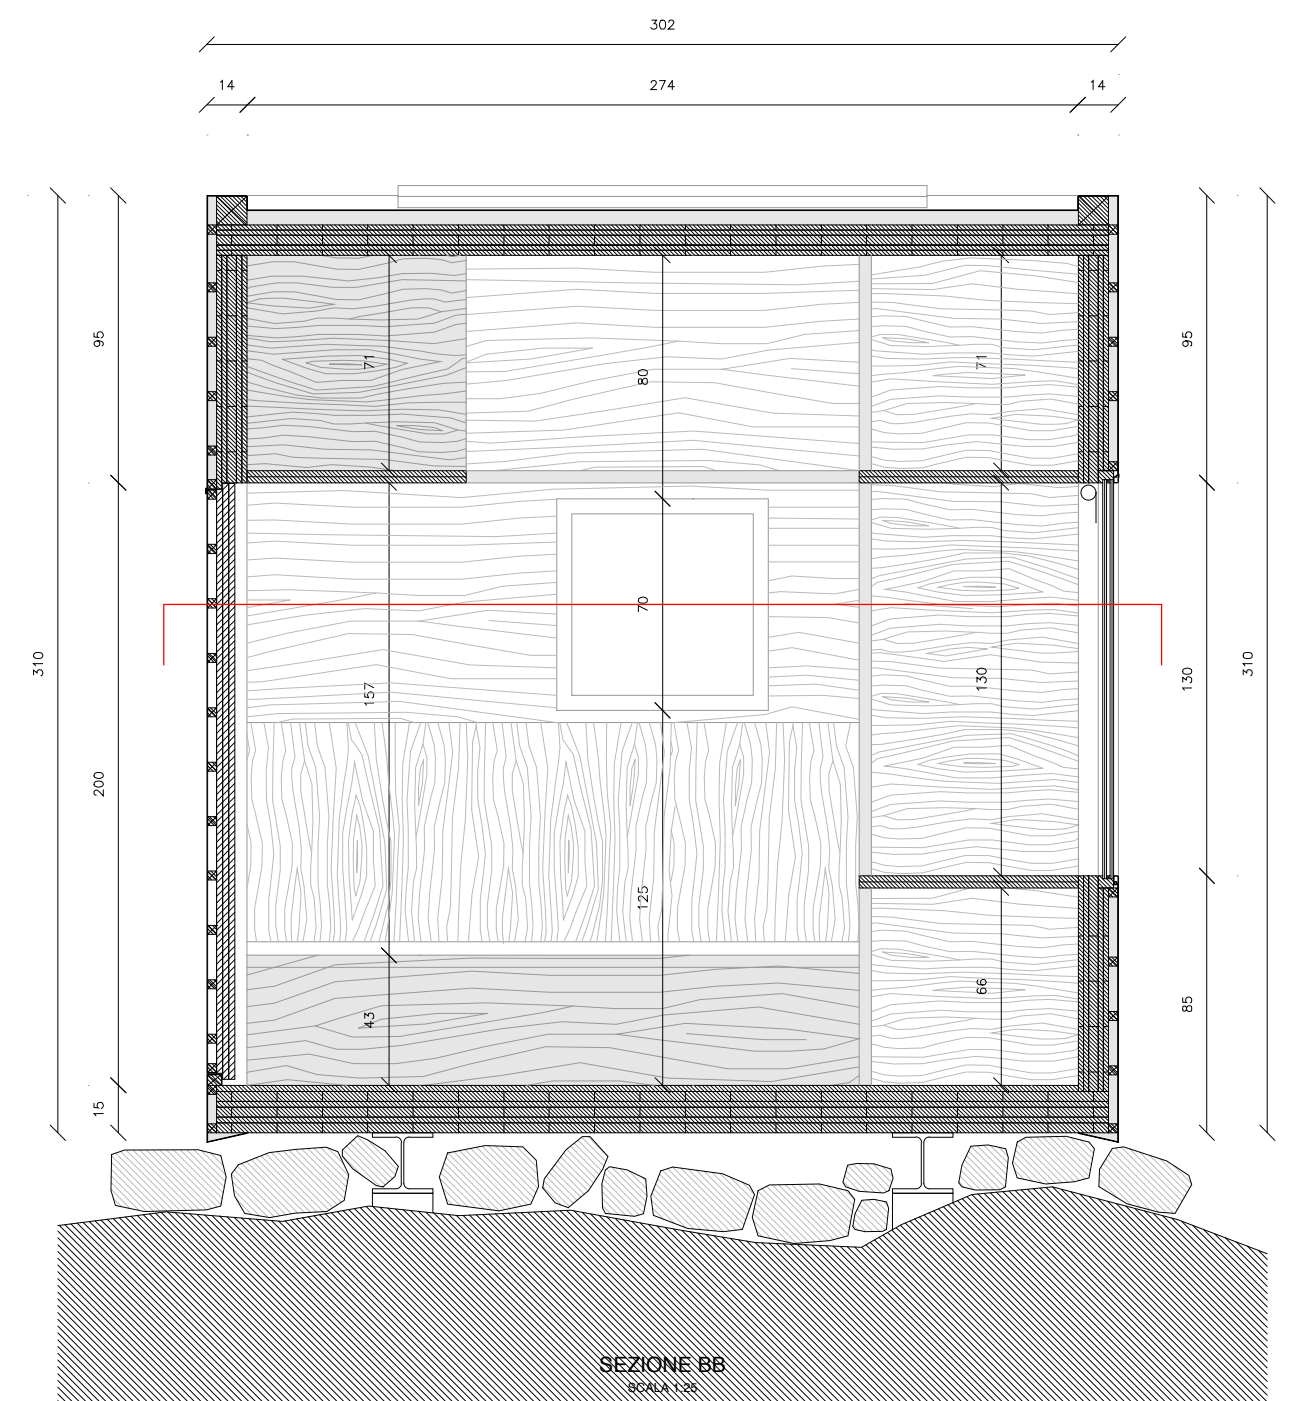

SEZIONE BB
SCALA 1:25