



ESPLOSO ASSONOMETRICO DELLE FASI COSTRUTTIVE E DELLA CANTIERIZZAZIONE

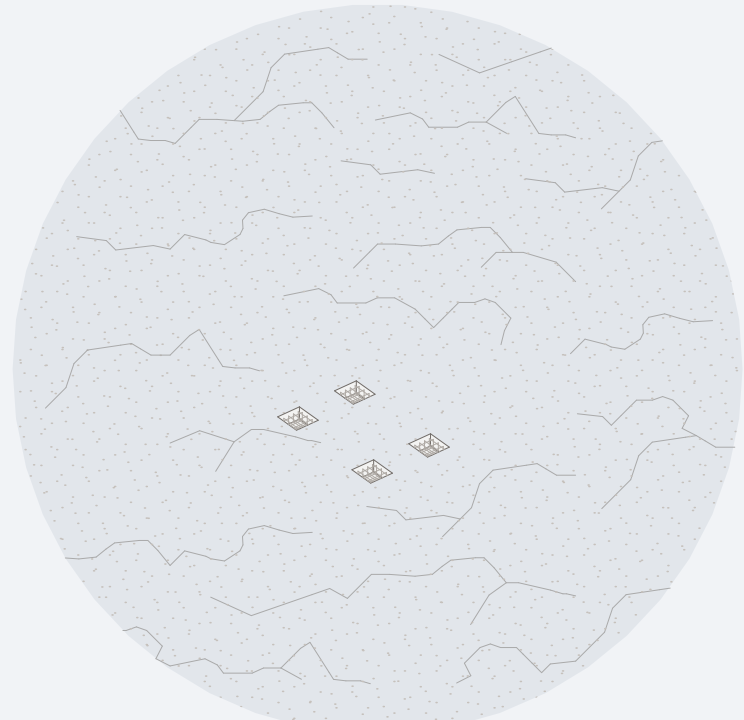

volo 1

-100 kg


Opere di scavo
+ installazione armatura
di fondazione

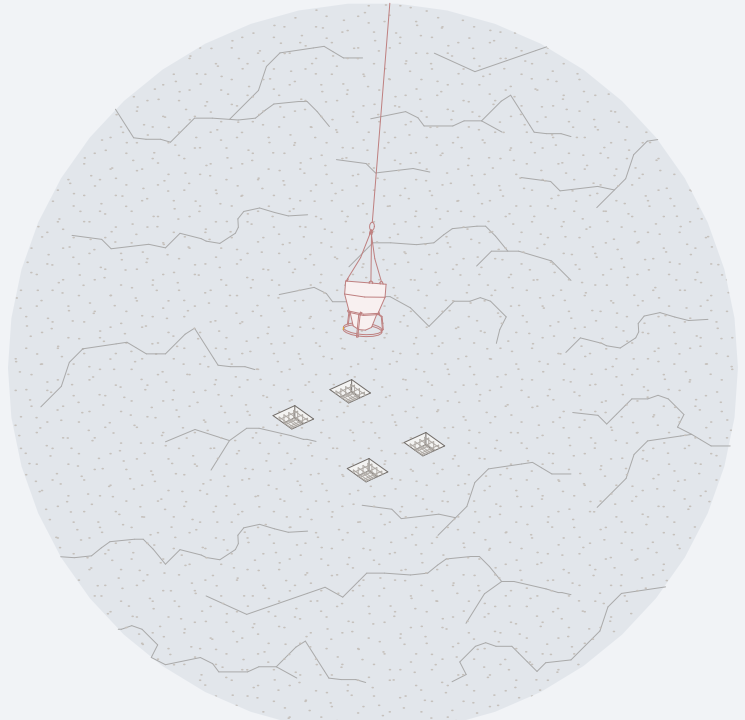

volo 2

670 kg


Getto dei plinti di fondazione
con benna conica

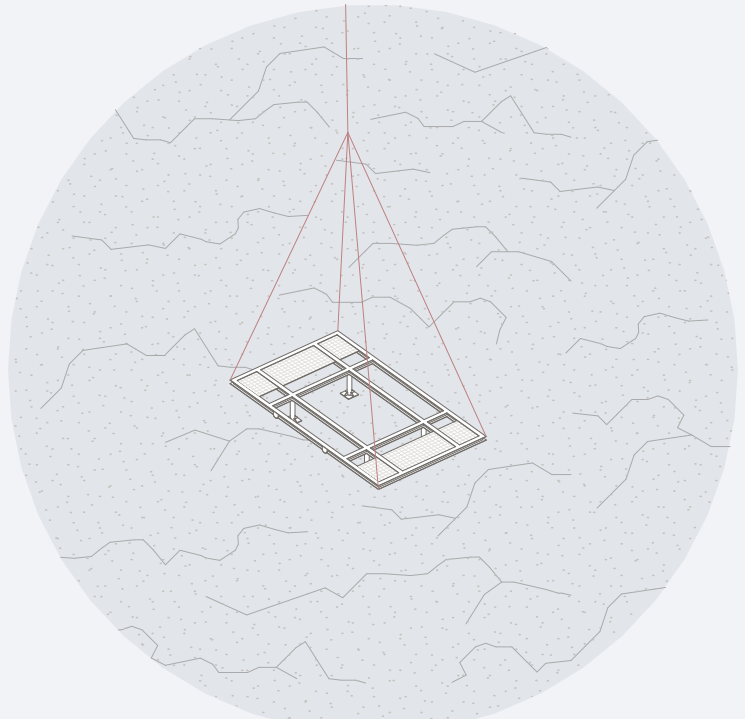

volo 3


500 kg

Trasporto di piattaforma presaldata in
azienda e avvistamento ai plinti di
fondazione

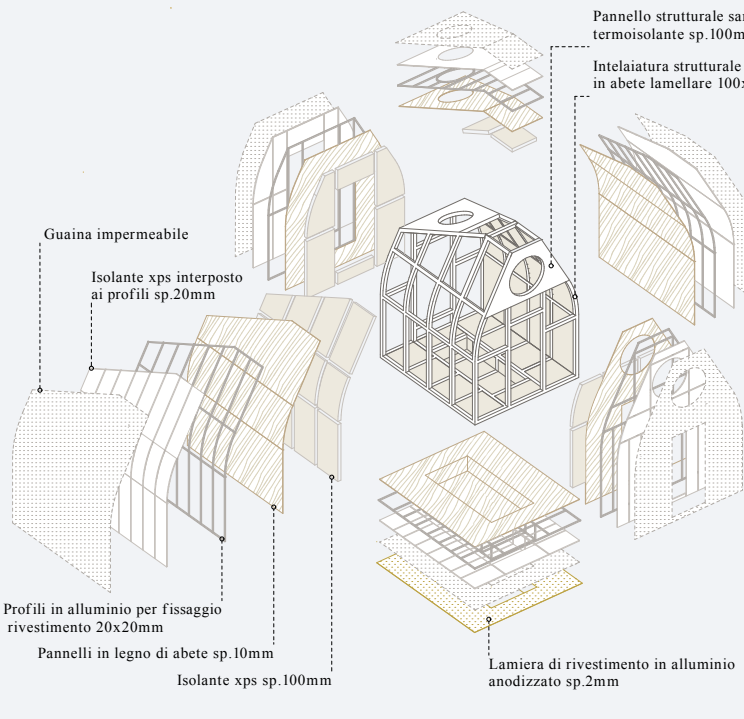

**assemblaggio
in azienda**


Saldatura di profili HEA100,
pilastrini, piastre di ancoraggio,
grigliati a costituire la piattaforma

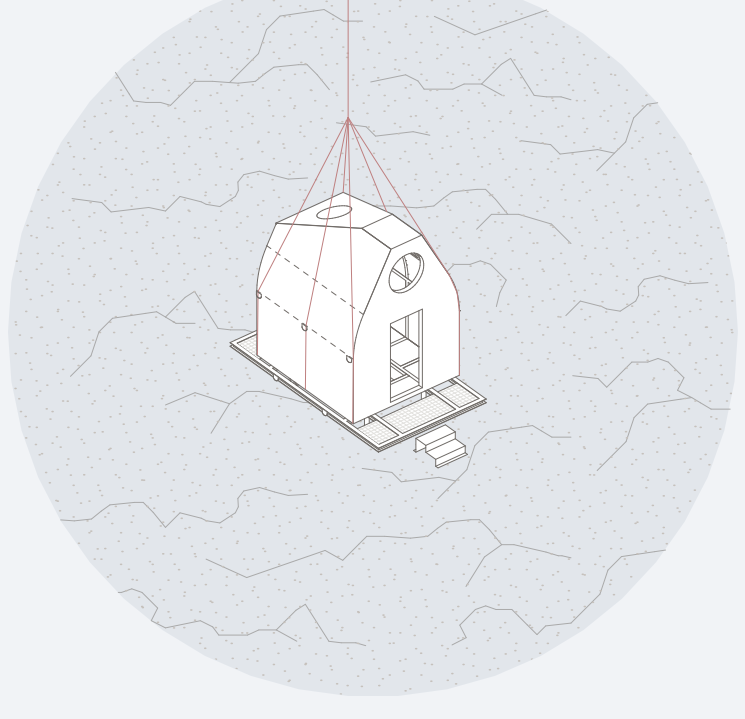

volo 4

686 kg


Trasporto e fissaggio
dell'involucro preassemblato
sulla piattaforma

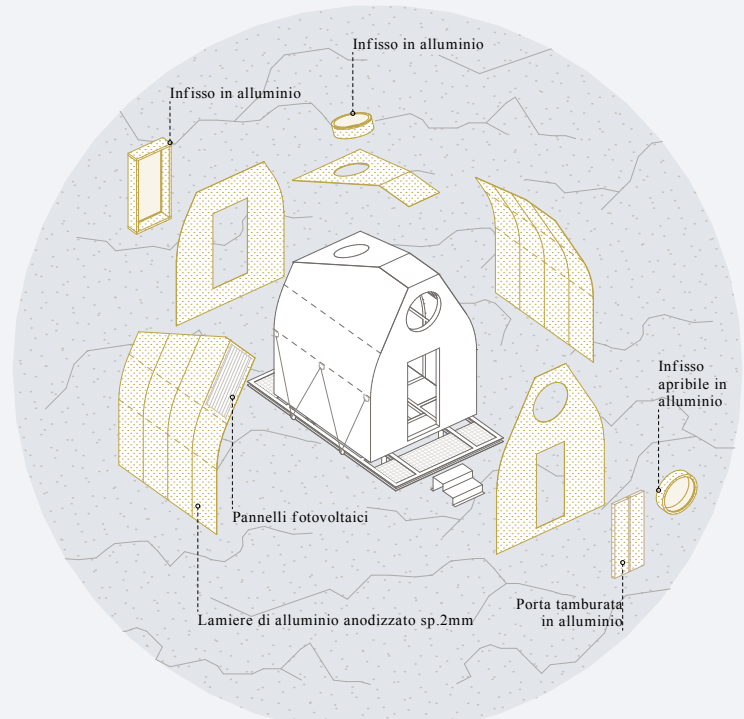

volo 5

700 kg


Trasporto e montaggio
rivestimento esterno, infissi +
installazione tiranti

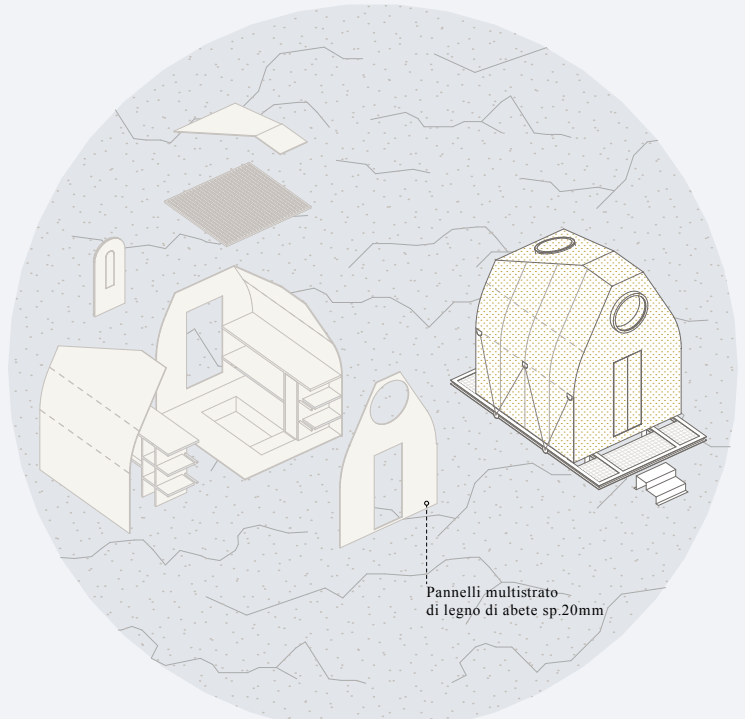


volo 6

607 kg


Trasporto e assemblaggio
rivestimento interno e arredi +
installazione impianto tecnologico

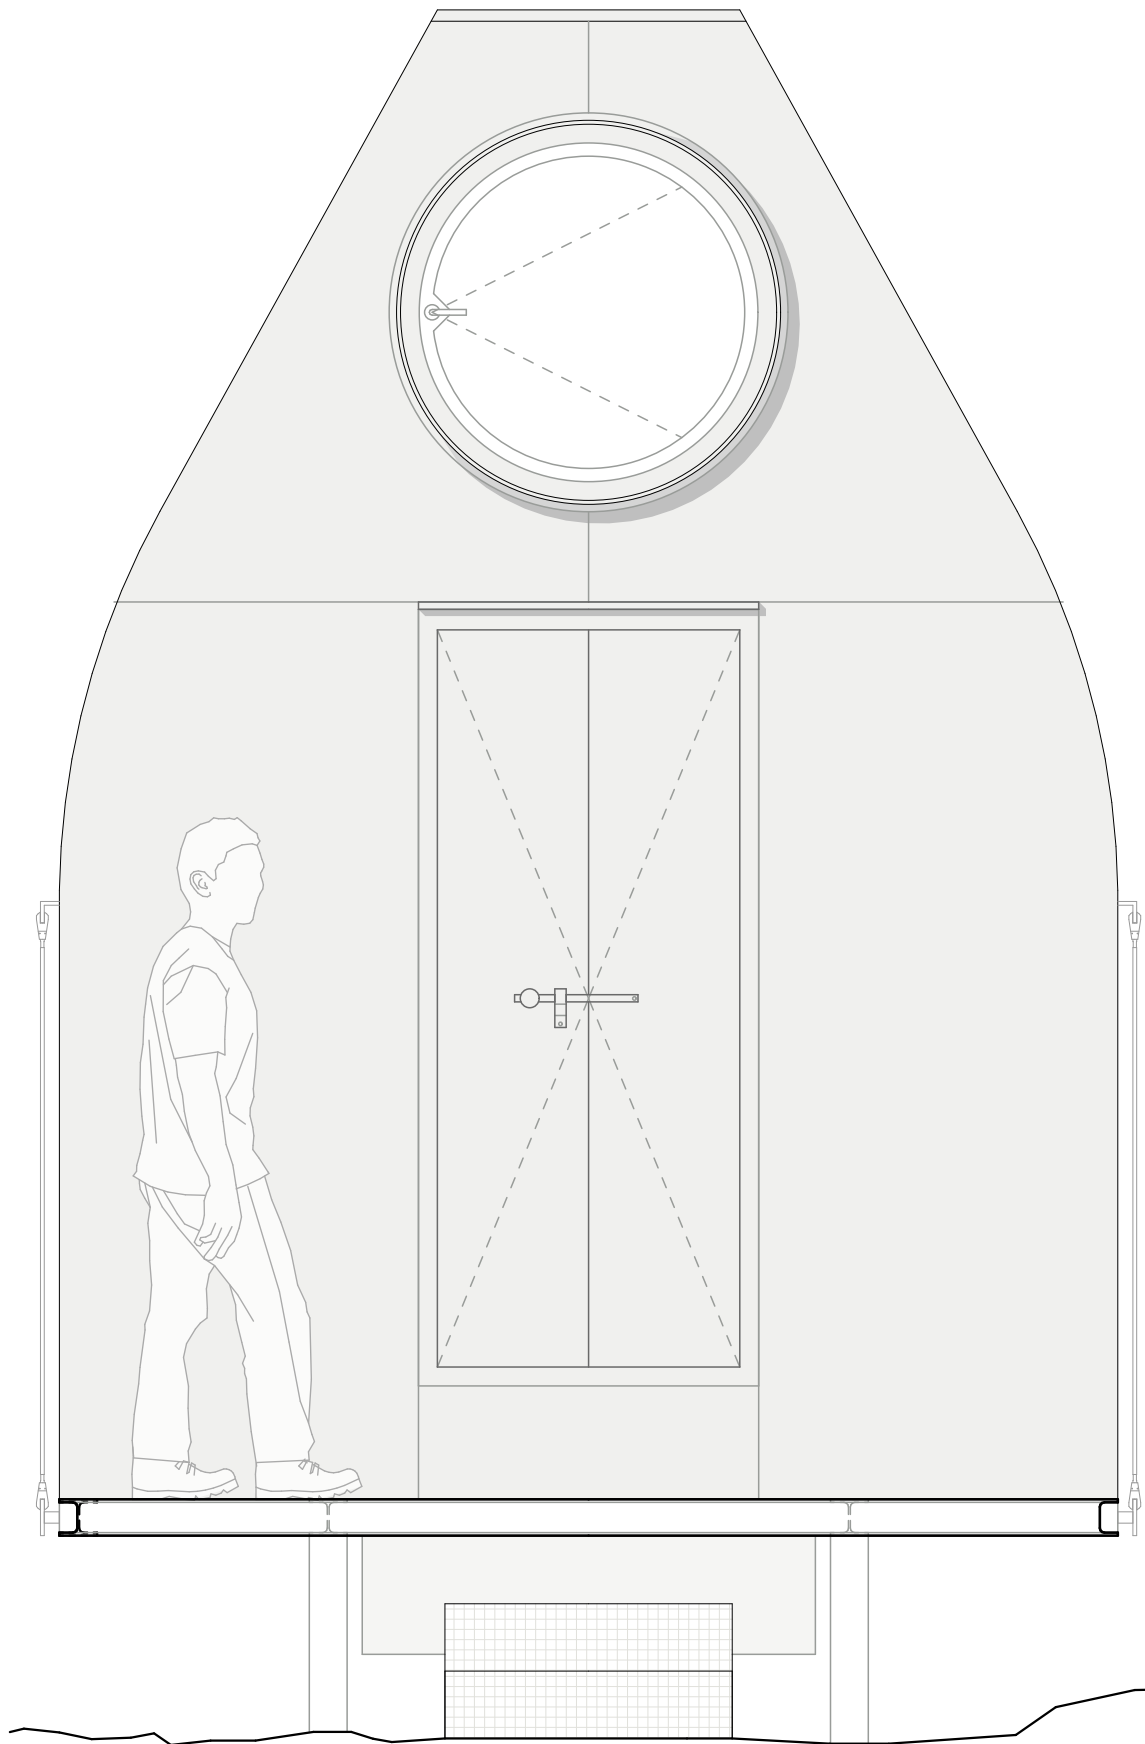


Prospetto sud-est / scala 1:20

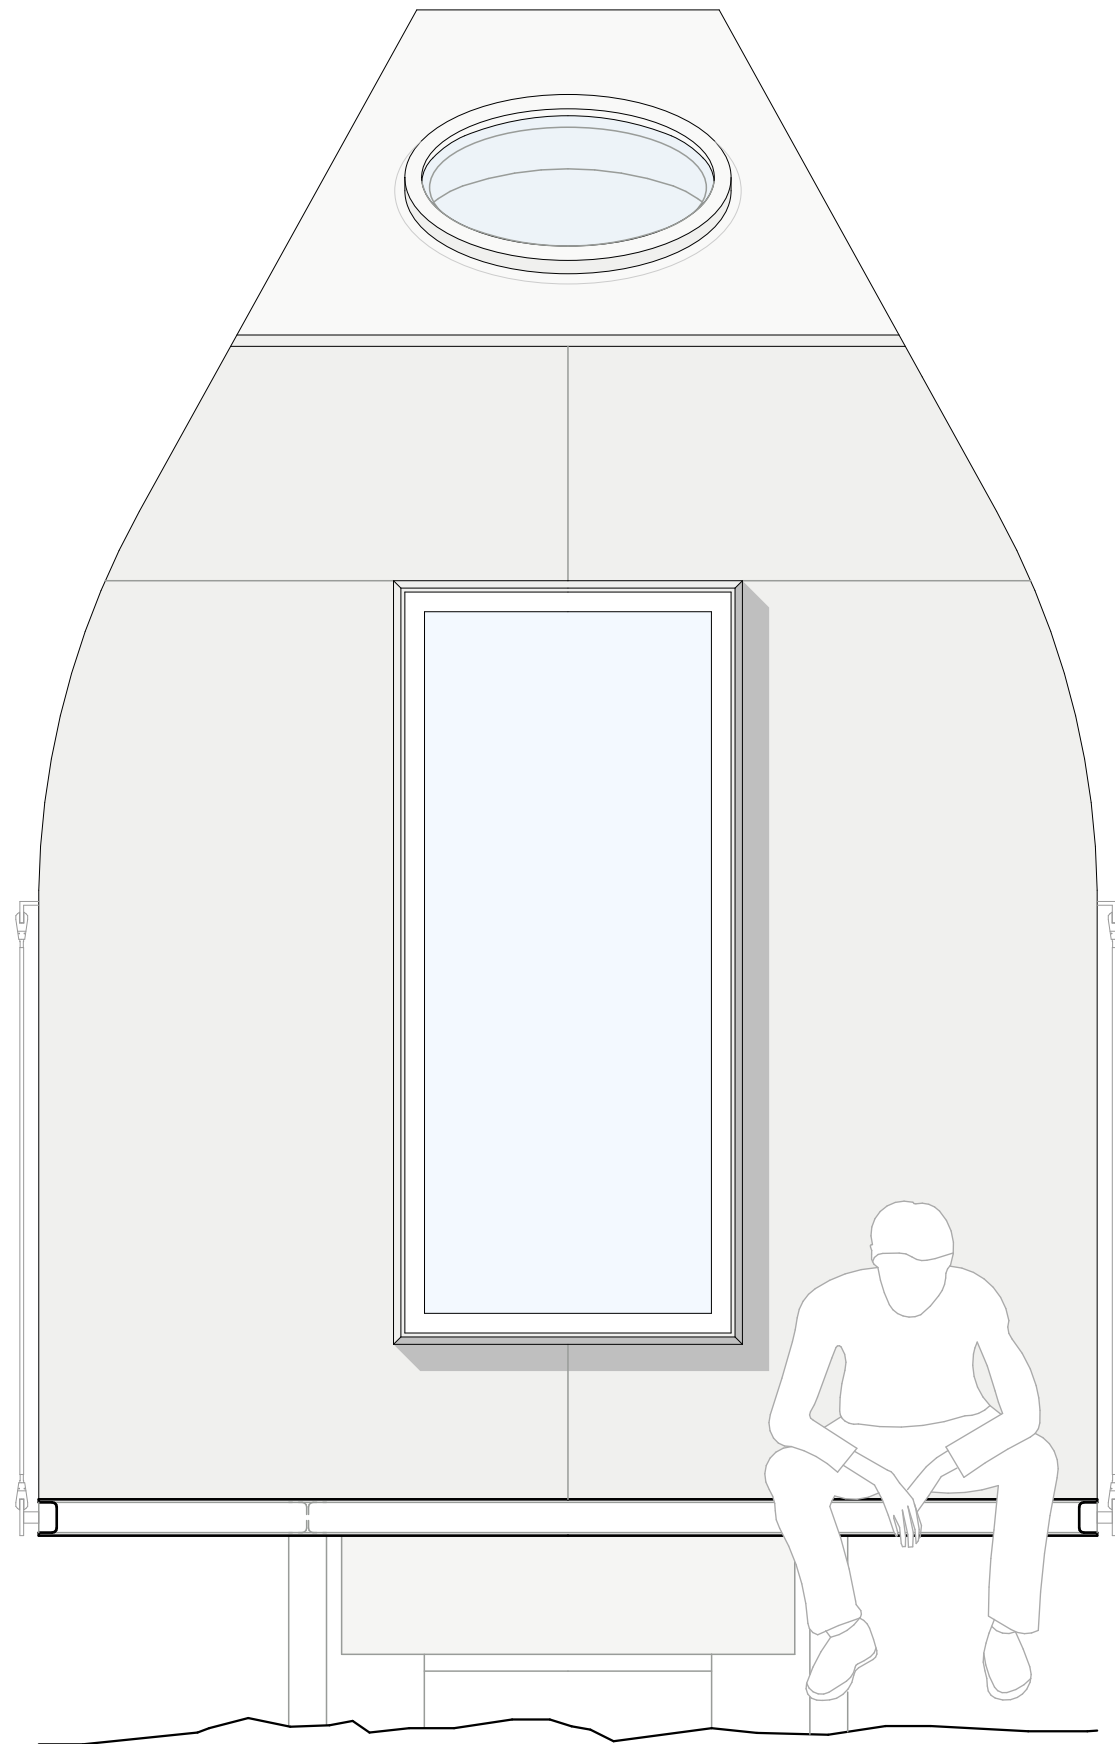


Prospetto nord-ovest / scala 1:20

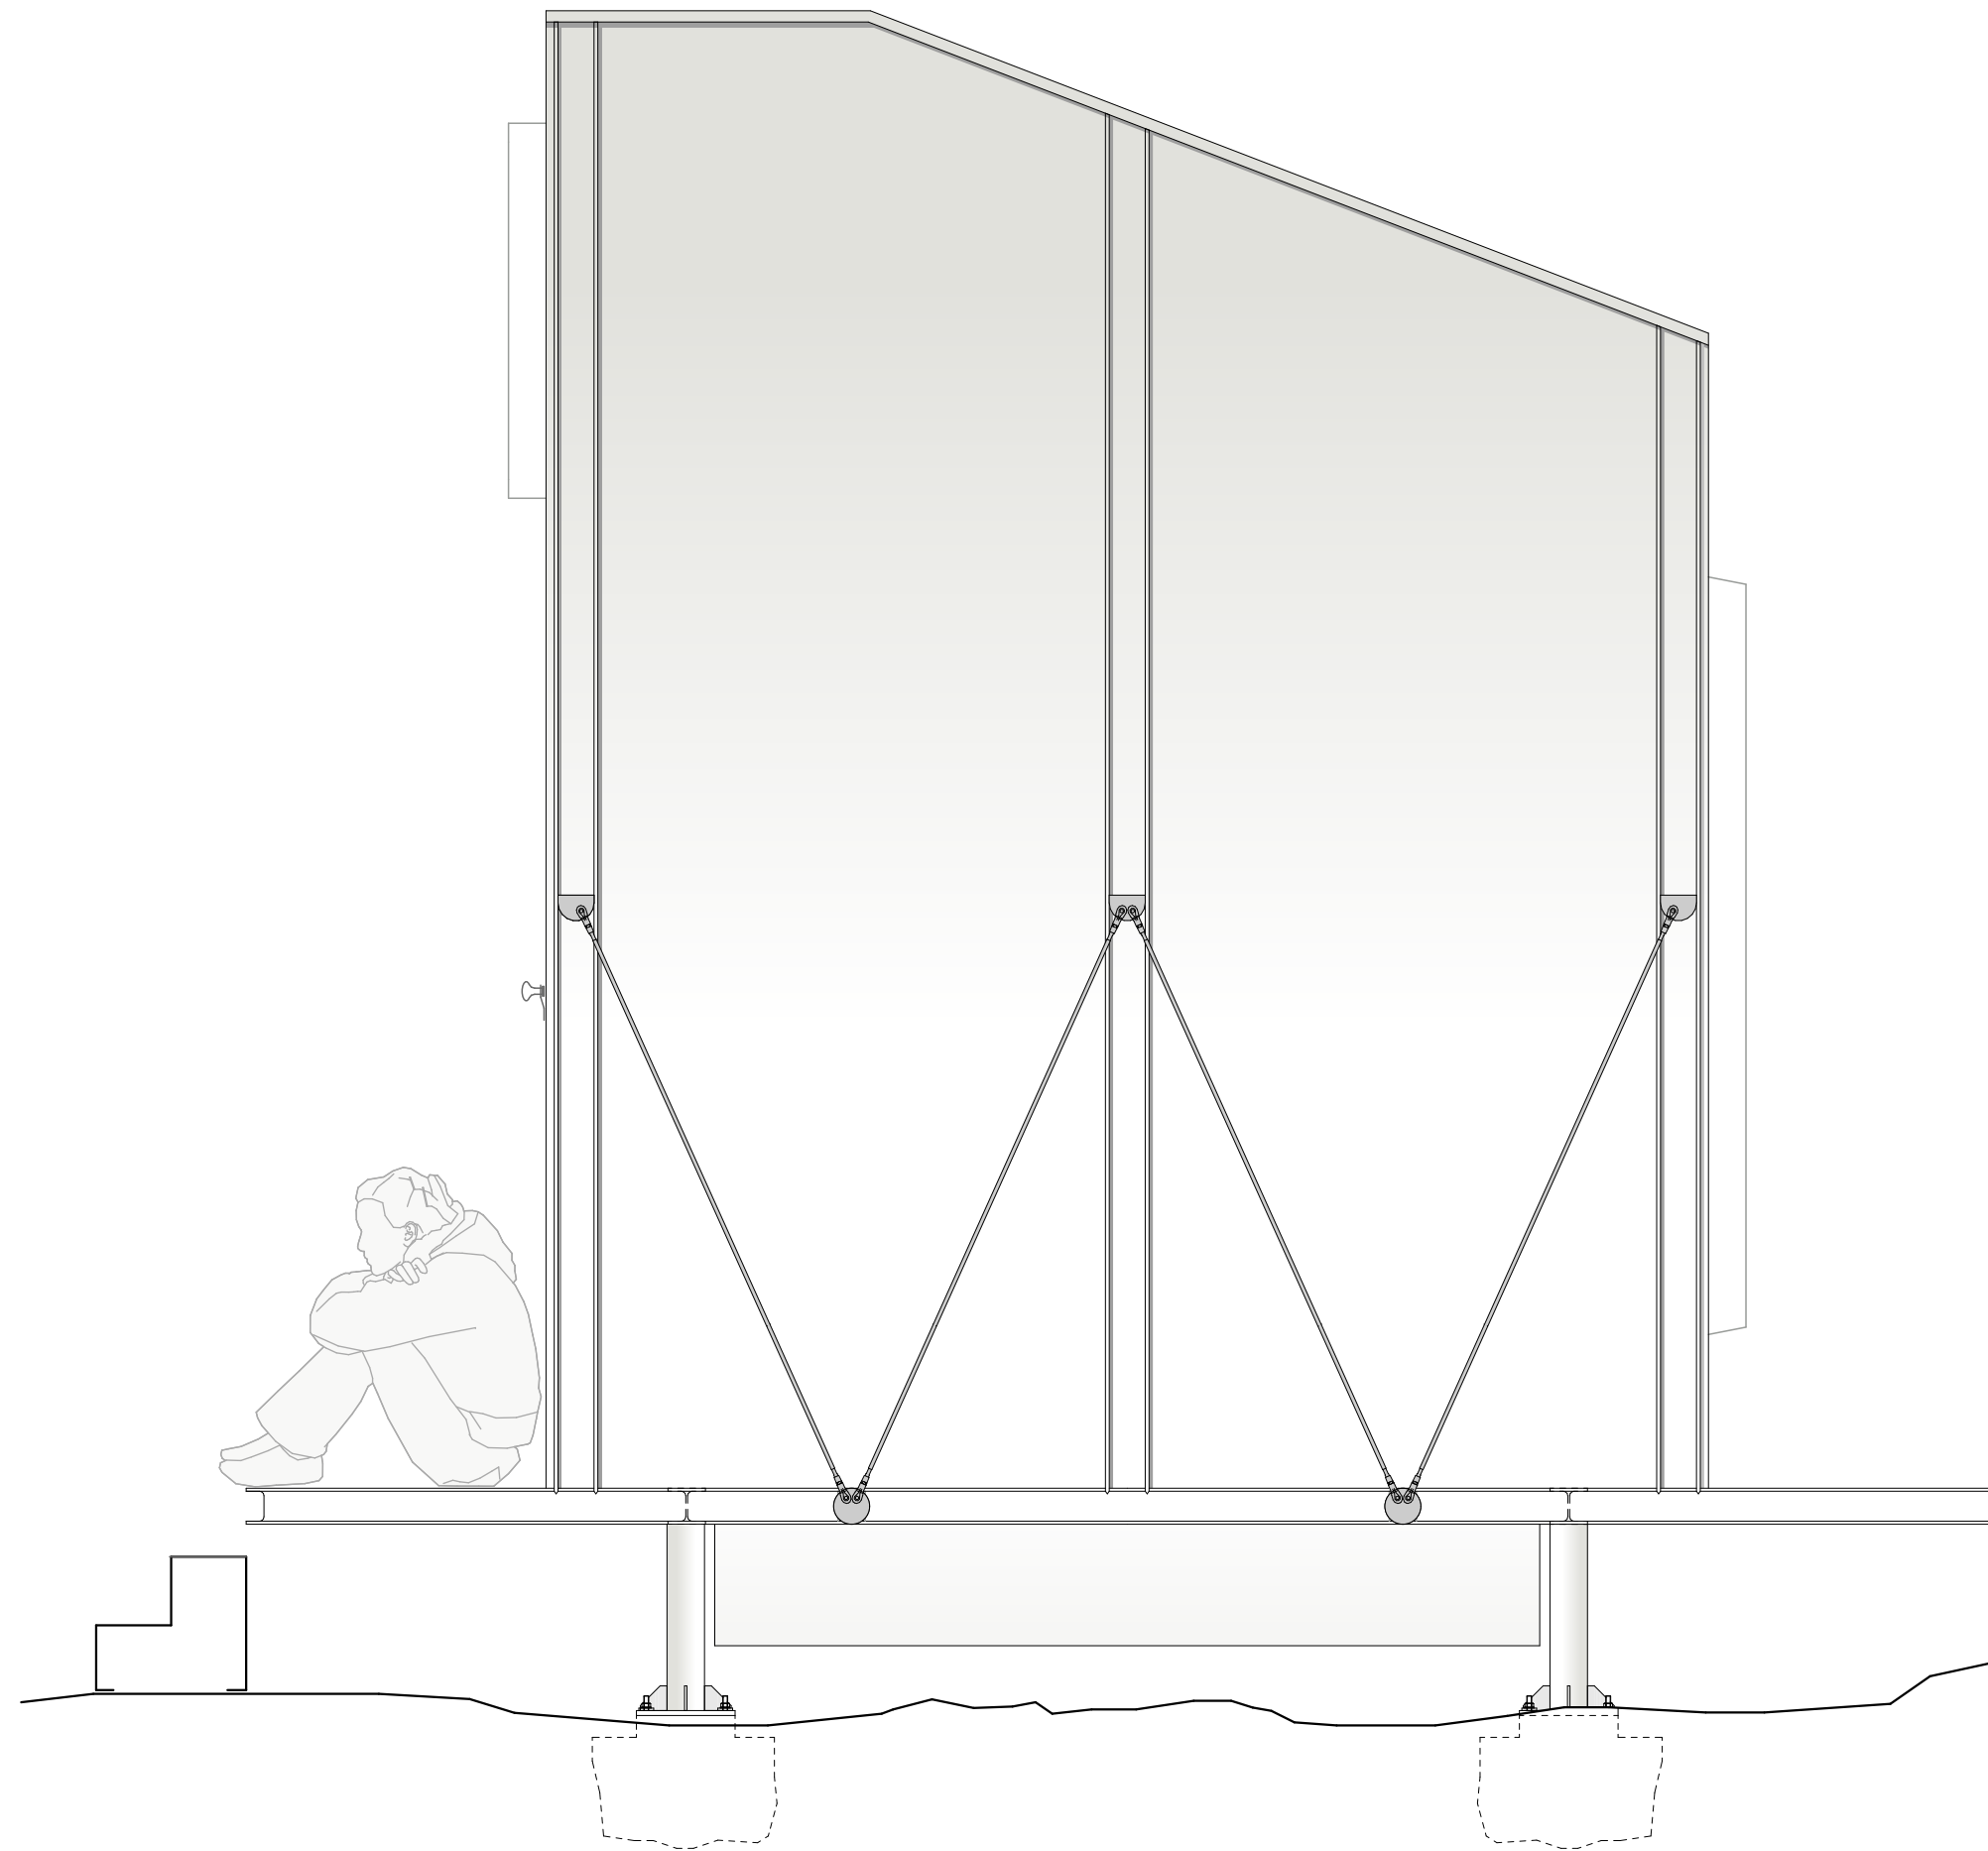


Prospetto nord-est / scala 1:20

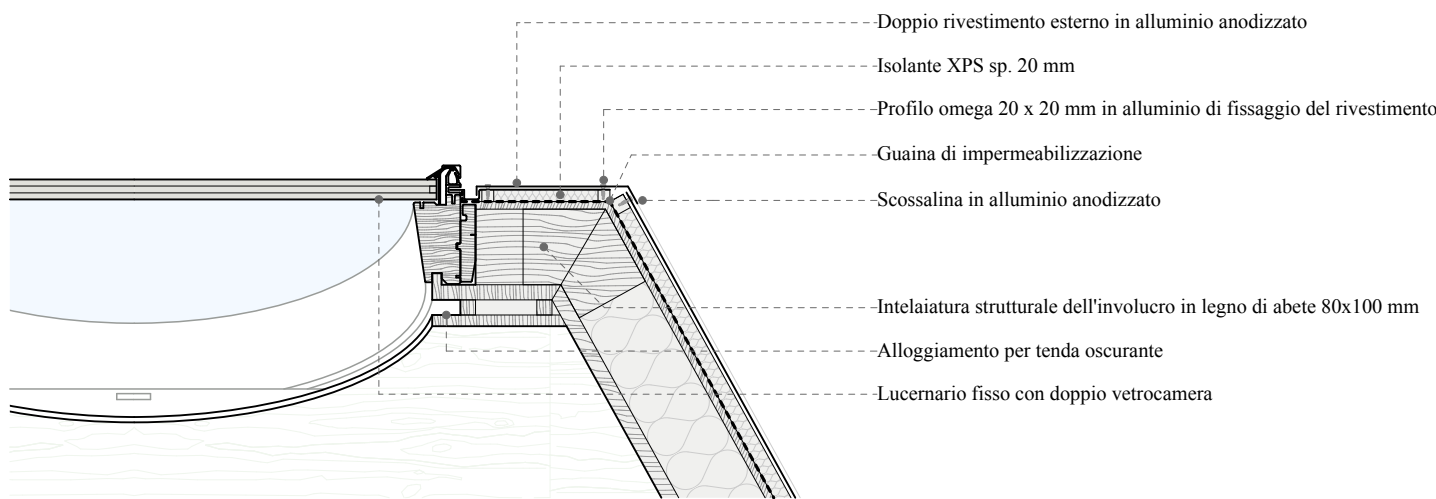


- Doppio rivestimento esterno in alluminio anodizzato
- Isolante XPS sp. 20 mm
- Profilo omega 20 x 20 mm in alluminio di fissaggio del rivestimento
- Guaina di impermeabilizzazione
- Scossalina in alluminio anodizzato
- Intelaiatura strutturale dell'involucro in legno di abete 80x100 mm
- Alloggiamento per tenda oscurante
- Lucernario fisso con doppio vetrocamera

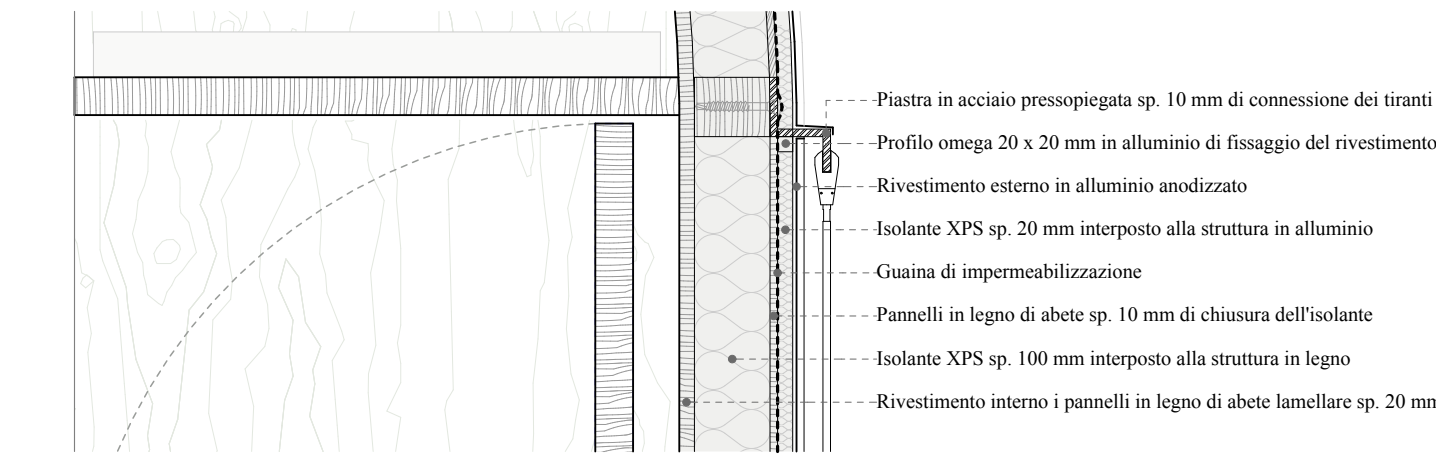


- Piastra in acciaio pressopiegata sp. 10 mm di connessione dei tiranti
- Profilo omega 20 x 20 mm in alluminio di fissaggio del rivestimento
- Rivestimento esterno in alluminio anodizzato
- Isolante XPS sp. 20 mm interposto alla struttura in alluminio
- Guaina di impermeabilizzazione
- Pannelli in legno di abete sp. 10 mm di chiusura dell'isolante
- Isolante XPS sp. 100 mm interposto alla struttura in legno
- Rivestimento interno i pannelli in legno di abete lamellare sp. 20 mm

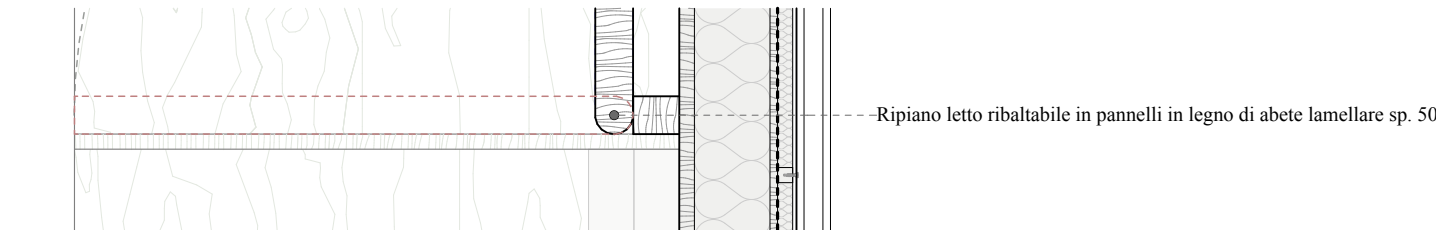


- Ripiano letto ribaltabile in pannelli in legno di abete lamellare sp. 50 mm

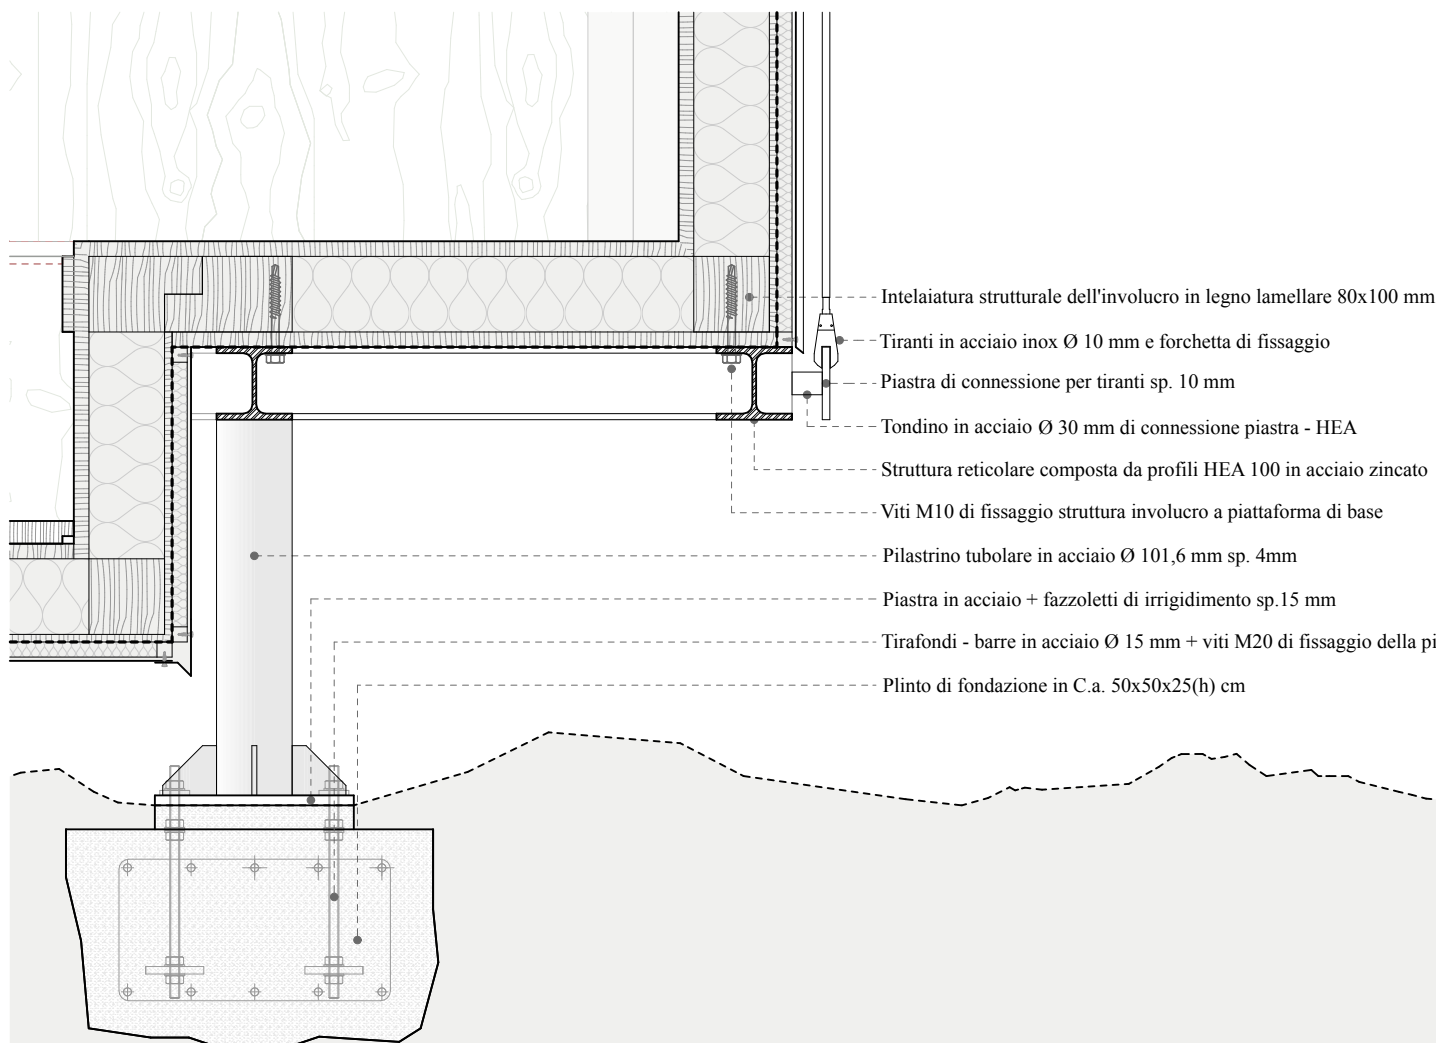

- Intelaiatura strutturale dell'involucro in legno lamellare 80x100 mm
- Tiranti in acciaio inox Ø 10 mm e forchetta di fissaggio
- Piastra di connessione per tiranti sp. 10 mm
- Tendino in acciaio Ø 30 mm di connessione piastra - HEA
- Struttura reticolare composta da profili HEA 100 in acciaio zincato
- Viti M10 di fissaggio struttura involucro a piattaforma di base
- Pilastrino tubolare in acciaio Ø 101,6 mm sp. 4mm
- Piastra in acciaio + fazzoletti di irrigidimento sp.15 mm
- Tirafondi - barre in acciaio Ø 15 mm + viti M20 di fissaggio della piattaforma
- Plinto di fondazione in C.a. 50x50x25(h) cm

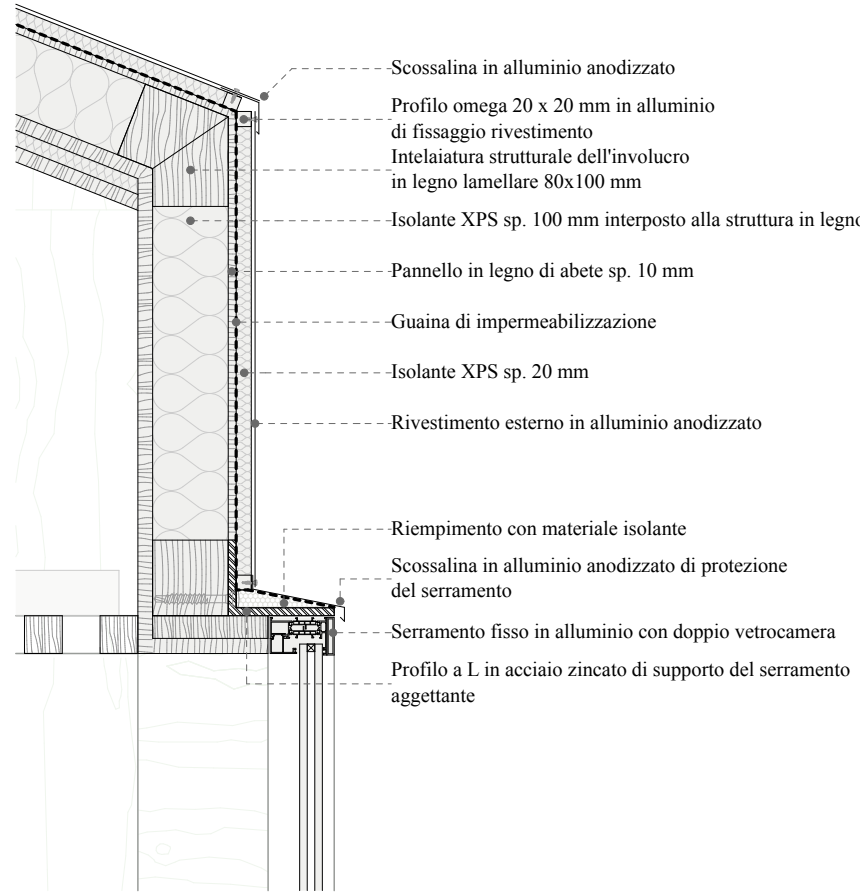

- Scossalina in alluminio anodizzato
- Profilo omega 20 x 20 mm in alluminio di fissaggio rivestimento
- Intelaiatura strutturale dell'involucro in legno lamellare 80x100 mm
- Isolante XPS sp. 100 mm interposto alla struttura in legno
- Pannello in legno di abete sp. 10 mm
- Guaina di impermeabilizzazione
- Isolante XPS sp. 20 mm
- Rivestimento esterno in alluminio anodizzato

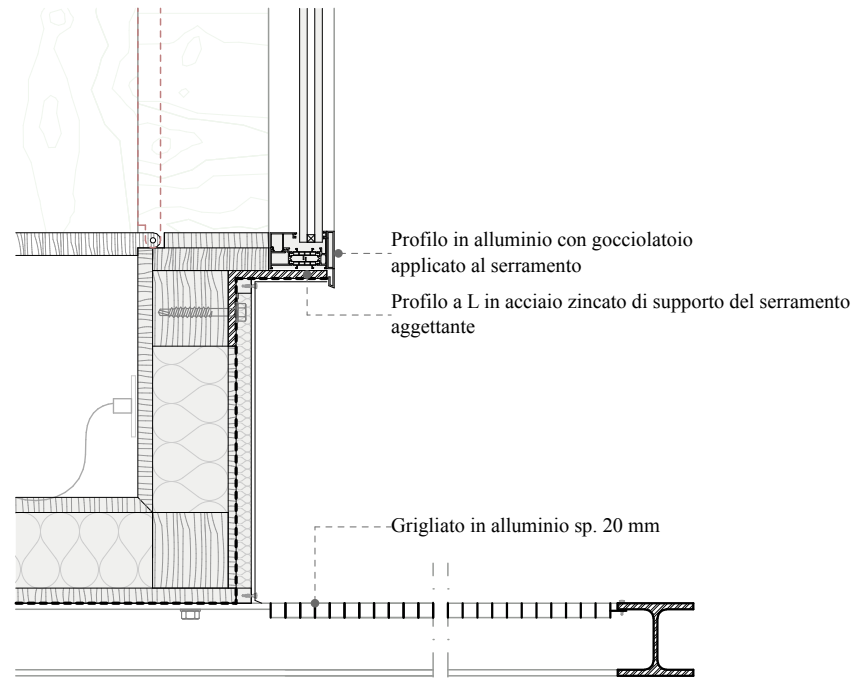

- Riempimento con materiale isolante
- Scossalina in alluminio anodizzato di protezione del serramento
- Serramento fisso in alluminio con doppio vetrocamera
- Profilo a L in acciaio zincato di supporto del serramento aggettante
- Grigliato in alluminio sp. 20 mm

Dettagli costruttivi / scala 1:10

