



Prospetto Sud
scala 1:20

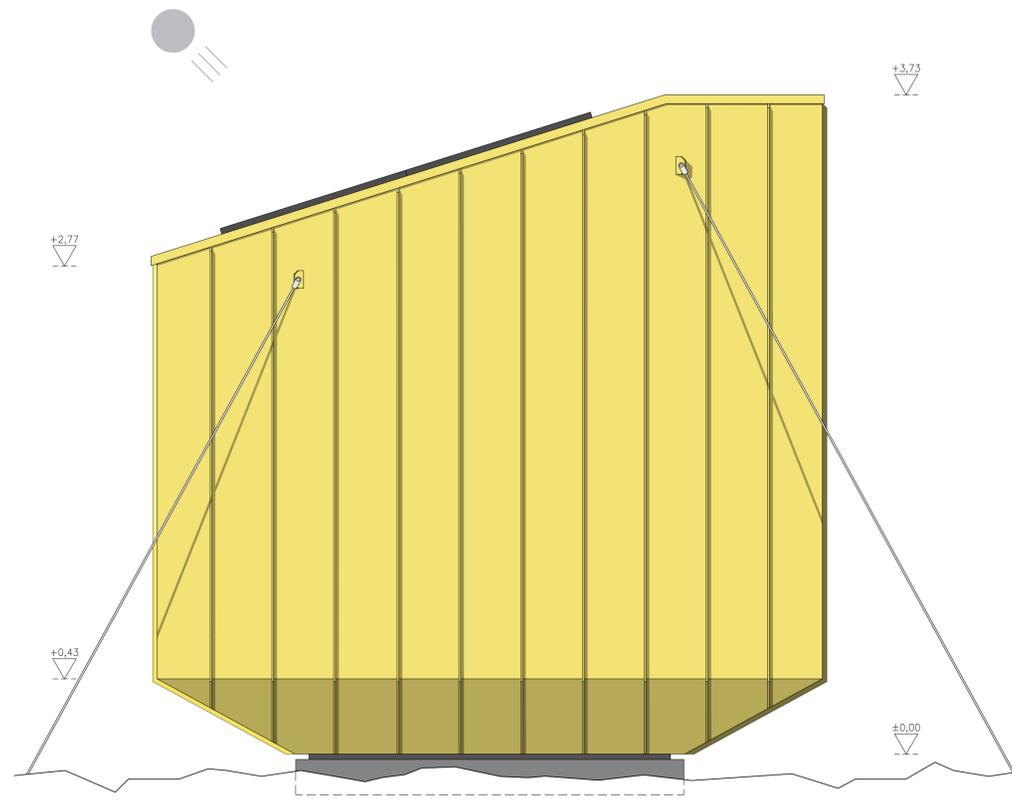

Prospetto Est
scala 1:20

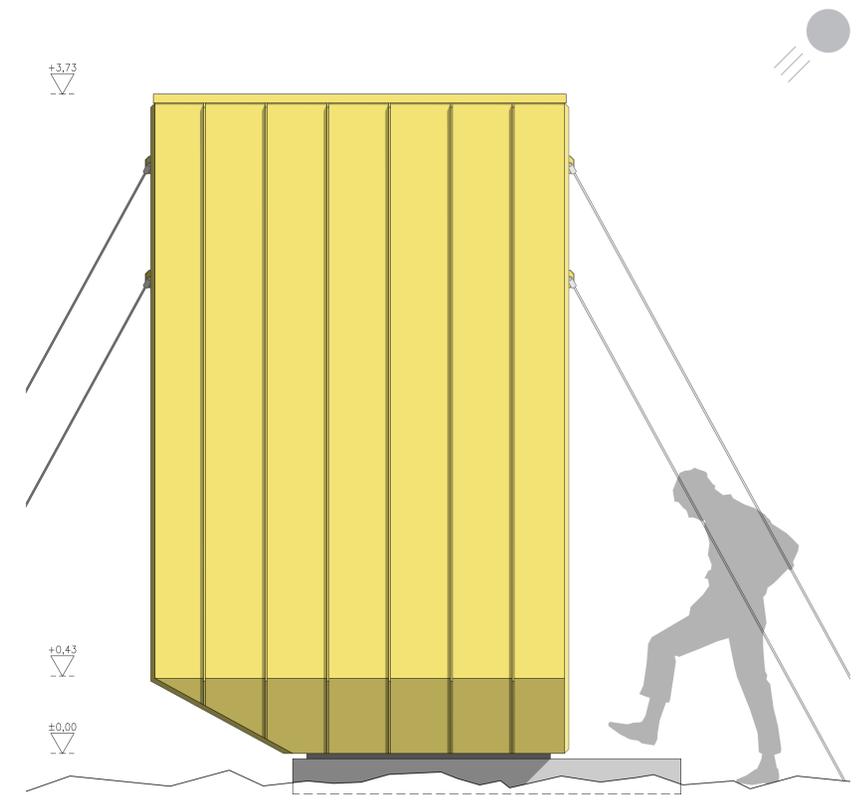

Prospetto Nord
scala 1:20

Fotoinserimento
Bivacco "Fiamme Gialle"



Sezione B
scala 1:20

Didascalie sezione

- 1 - vano batterie e BMS
- 2 - vano cassapanca per attrezzatura manutenzione
- 3 - vano coperte
- 4 - vani a giorno e richiudibili
- 5 - porta pannellata 70x190cm
- 6 - sopraluce 70x70cm
- 7 - tavolato cuccetta con fresatura per materasso
- 8 - primo livello cuccette con allestimento "diurno"
- 9 - moduli fotovoltaici
- 10 - setto verticale fresato per accesso e protezione letti

