


Prospecto ingresso (Ovest)

scala 1:20


+3,73
△

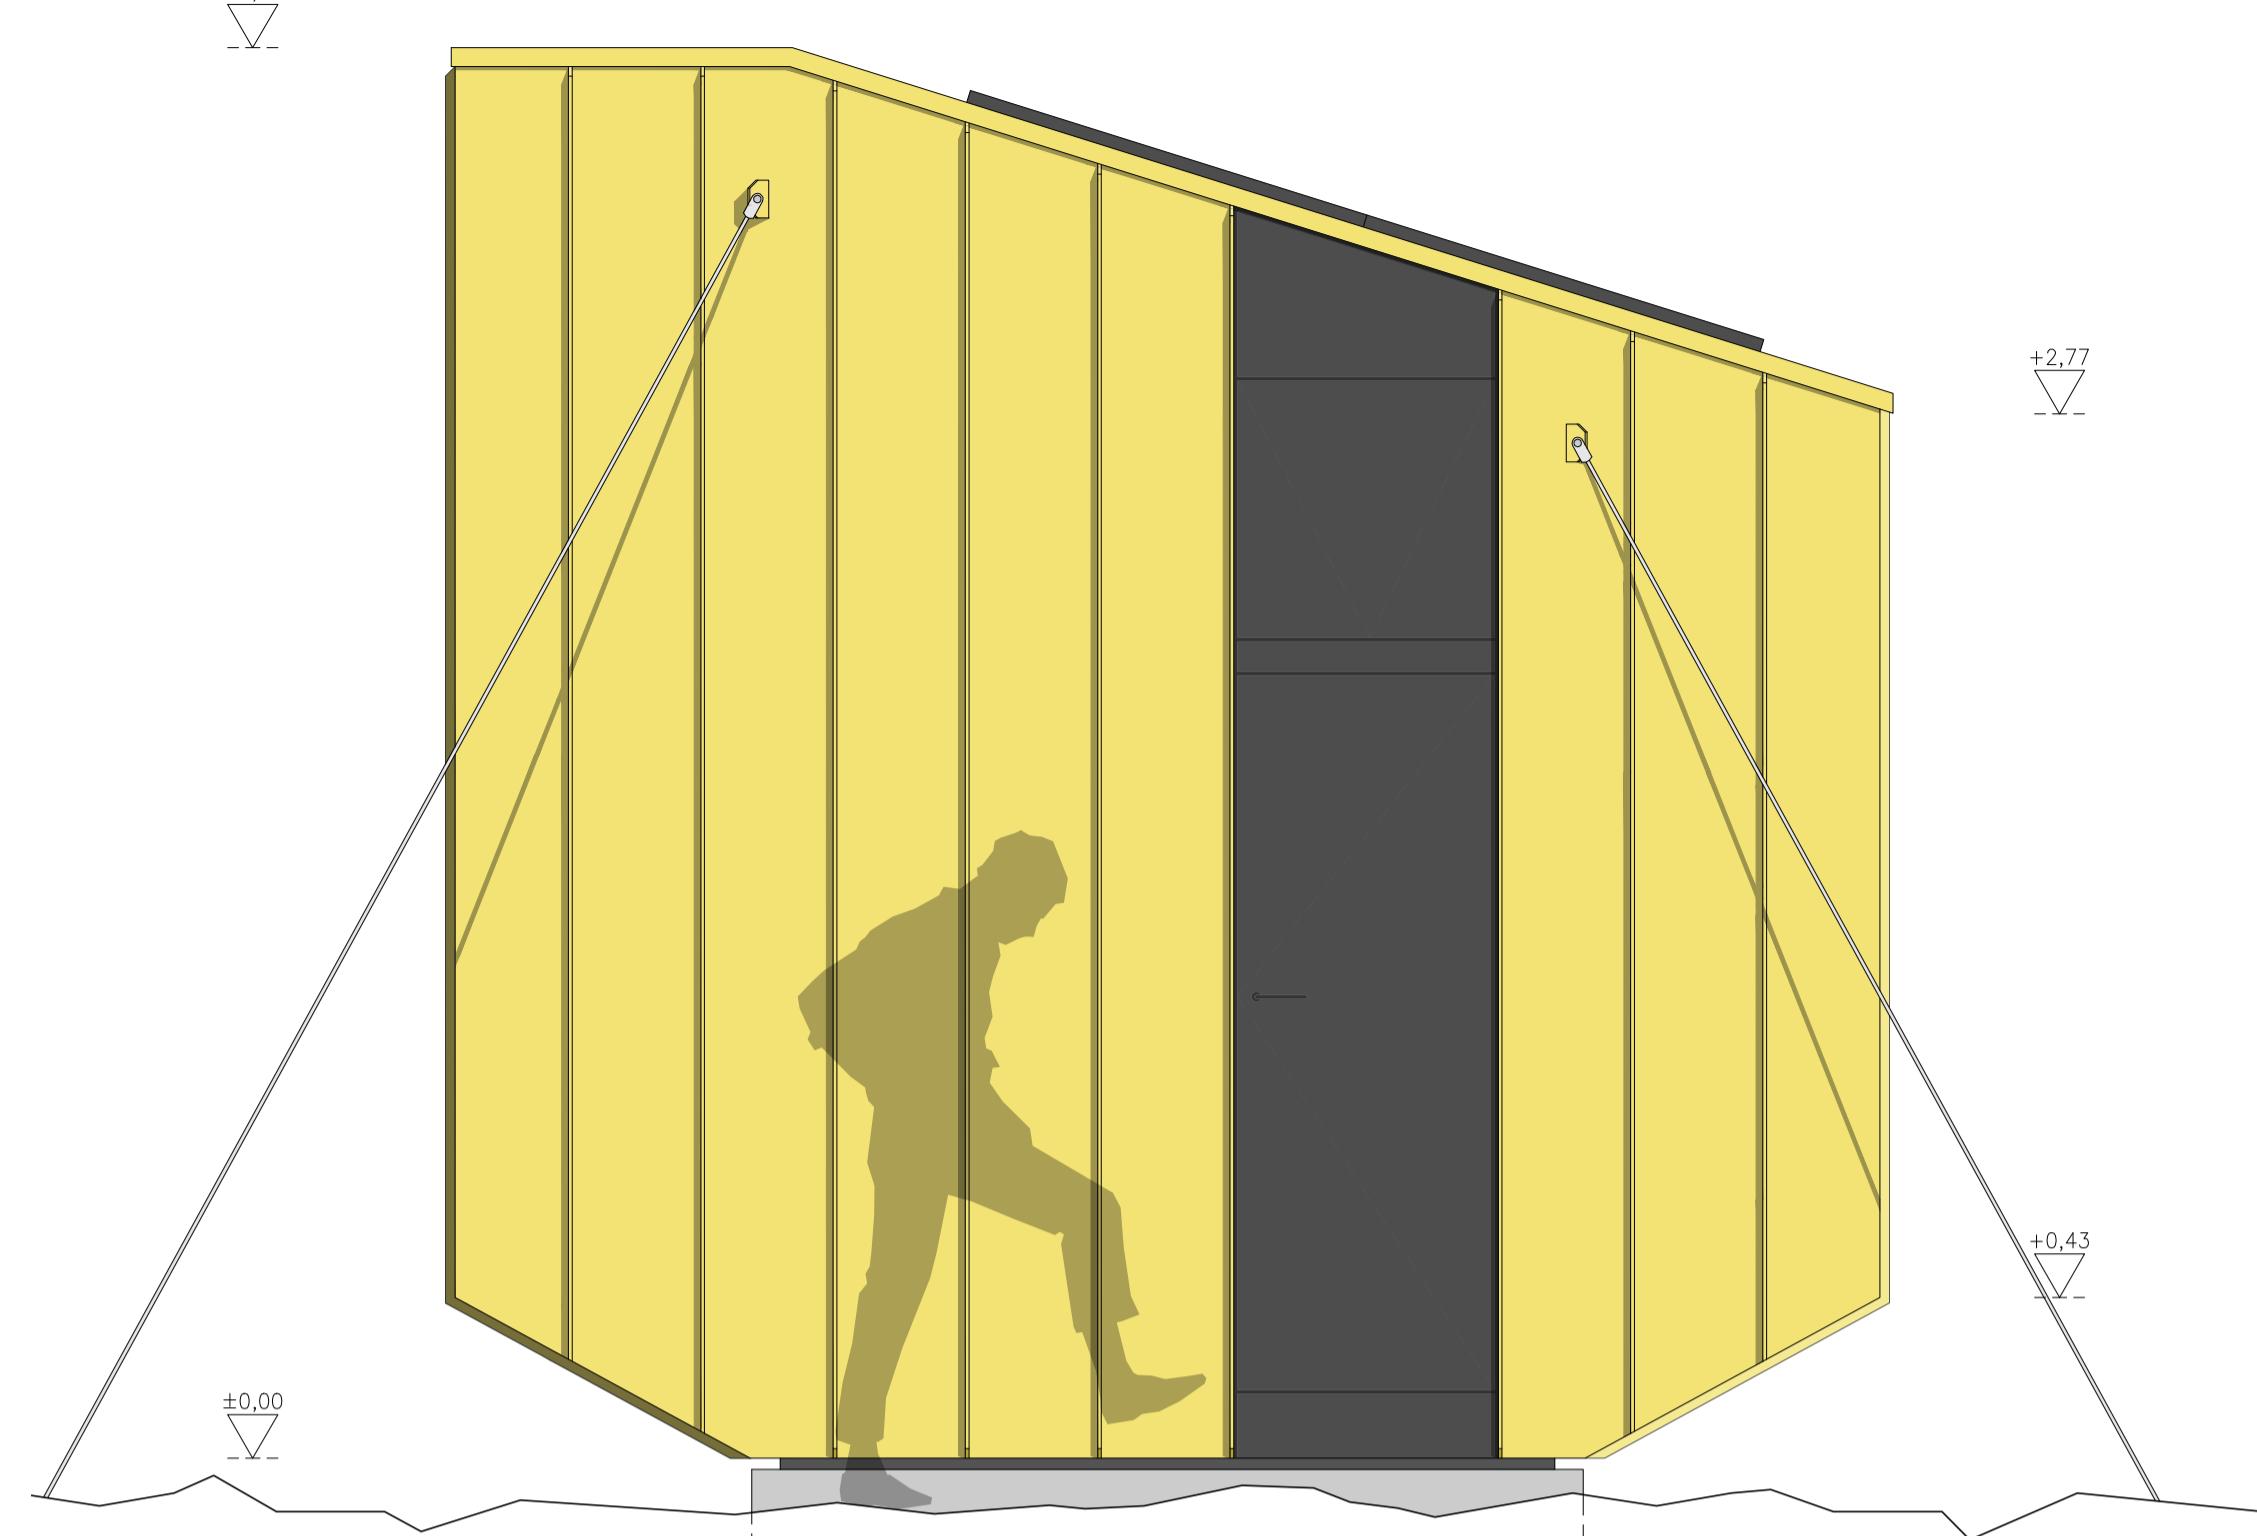

Sezione

scala 1::

17

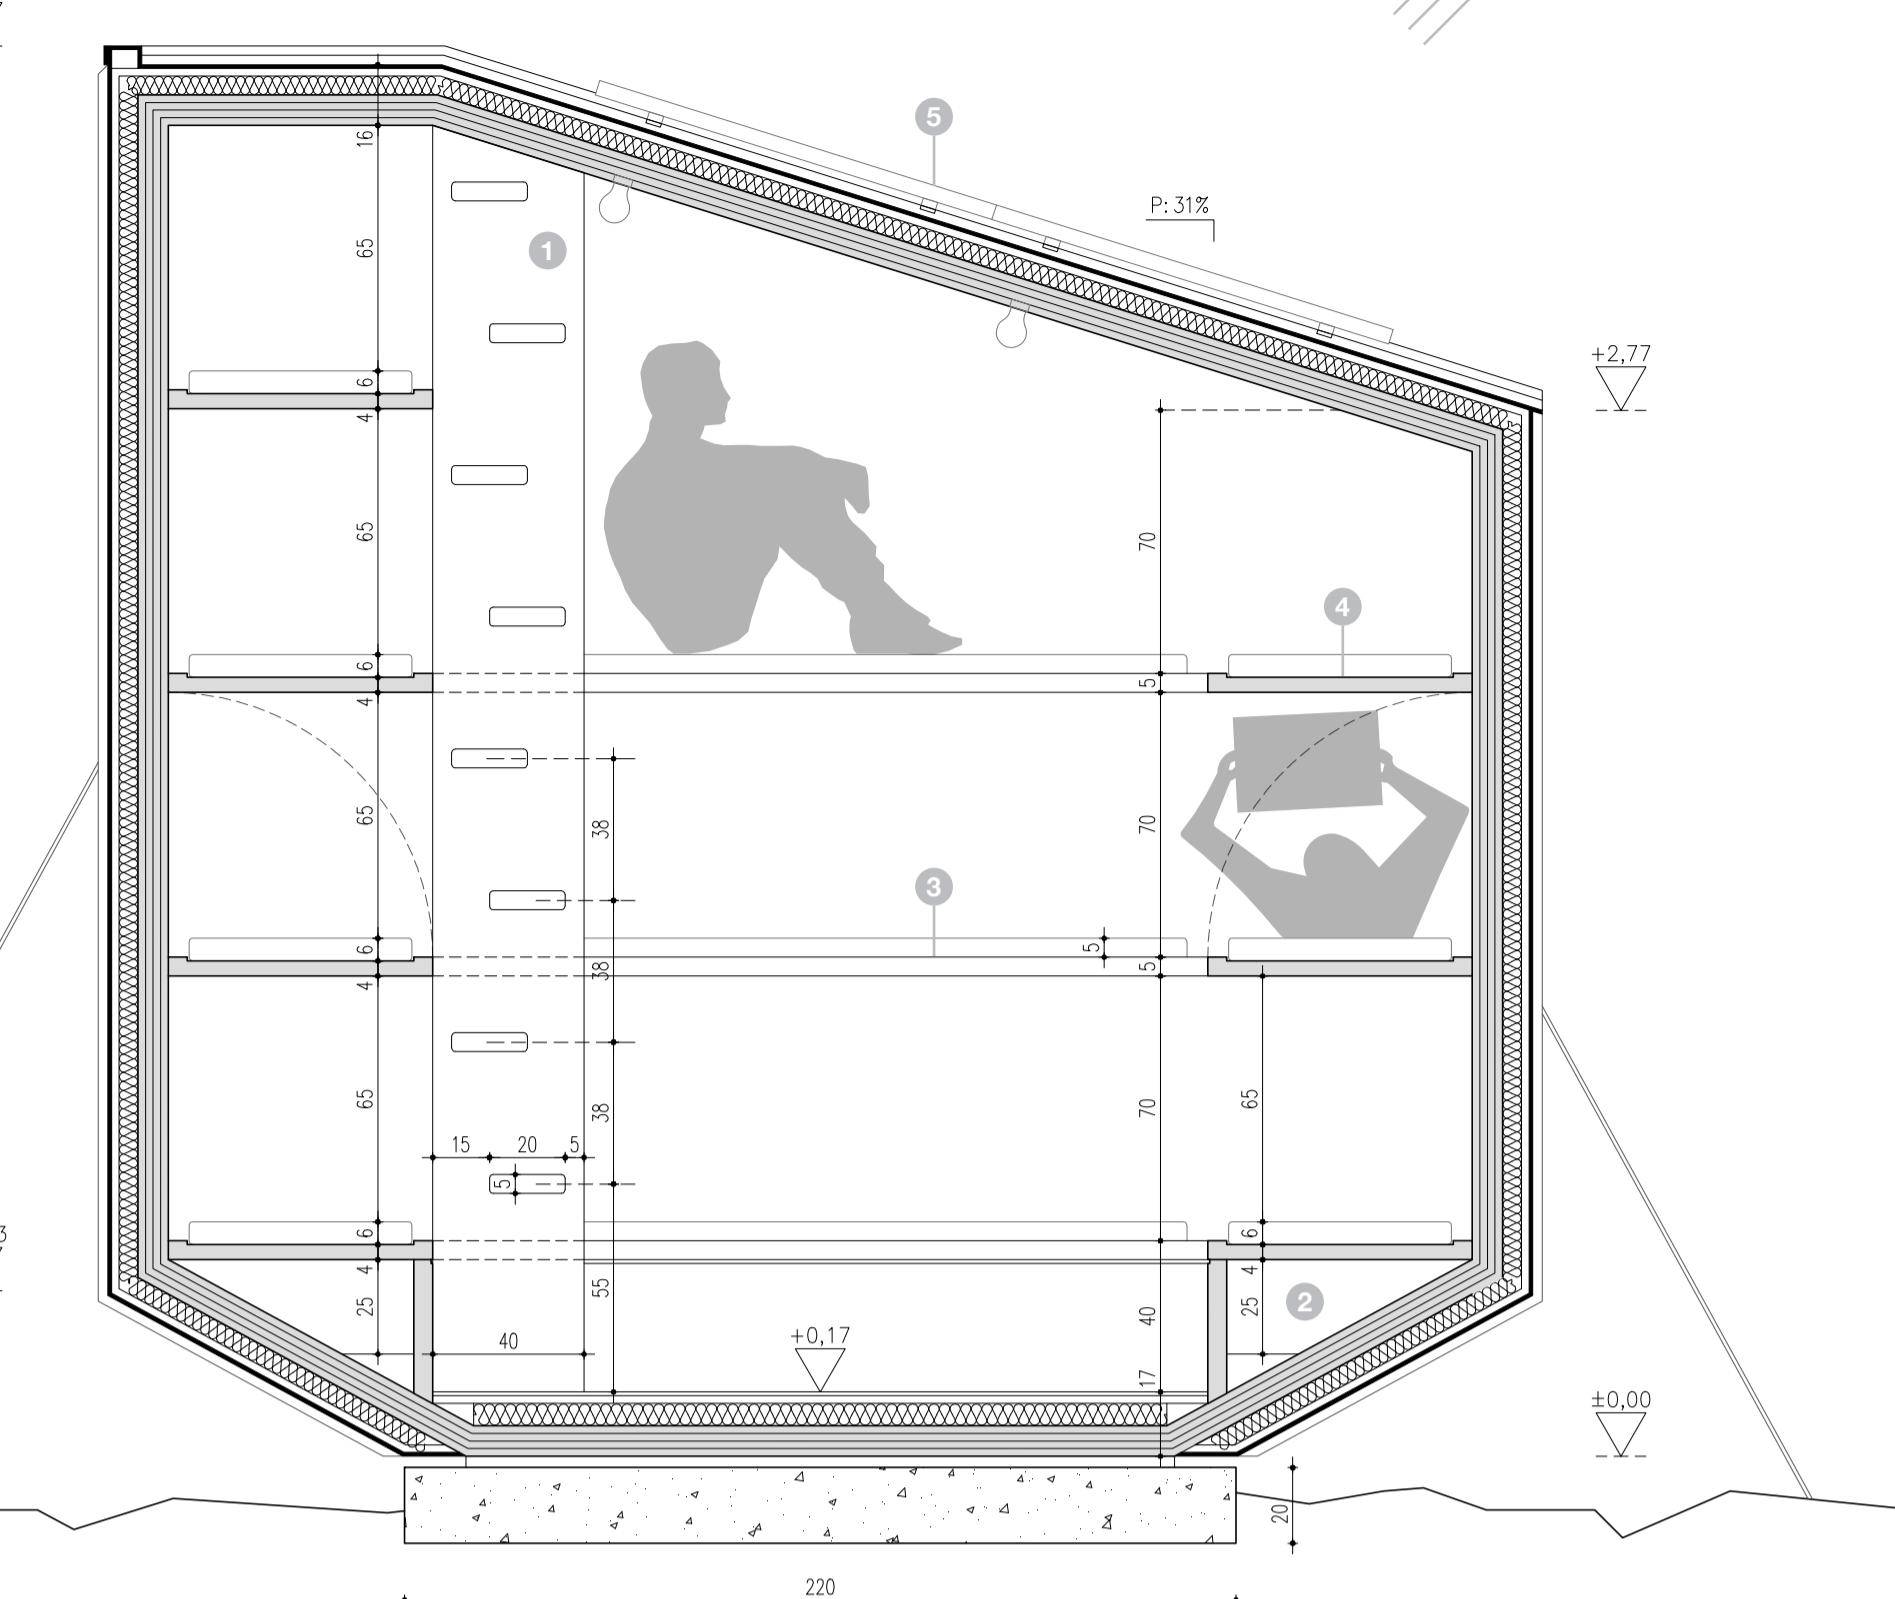

Didascalie sezione


- 1** - setto verticale fresato per accesso e protezione letti
 - 2** - vano cassapanca per attrezzatura manutenzione
 - 3** - primo livello cuccette con allestimento "notturno"
 - 4** - tavolato cuccetta con fresatura per materassino
 - 5** - moduli fotovoltaici




Dimensioni del corpo

Dimensioni del Costruire

THE ENEMY, THE GOVERNMENT OF THE UNION

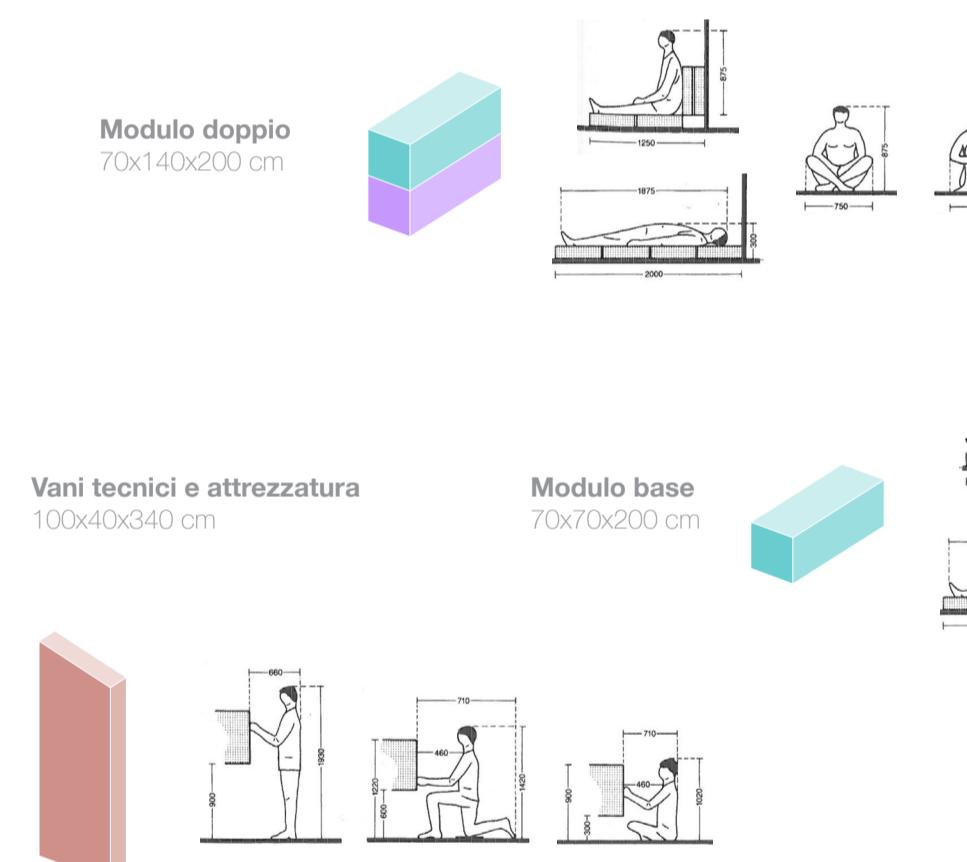


L'uomo come unità di misura

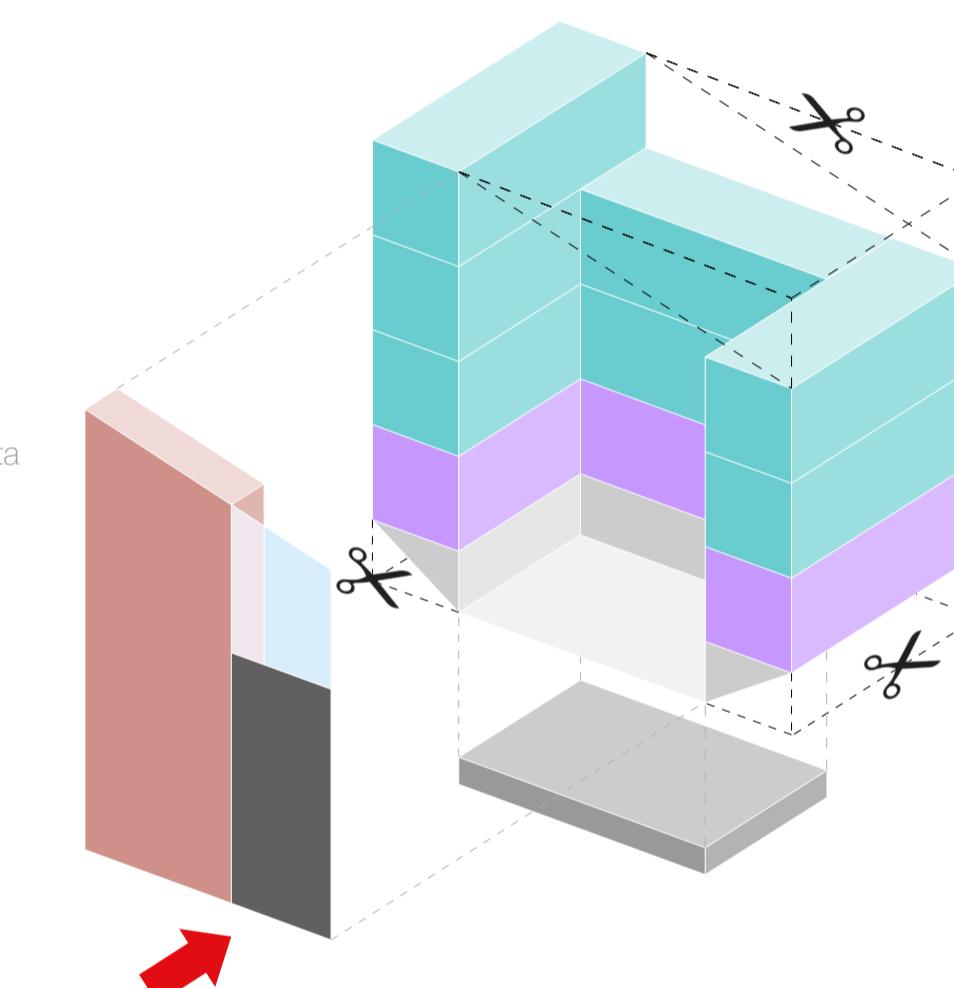


Legenda/col

-  rimozione volumetria superflua
 -  ingresso
 -  cuccette (x3) con funzione sec
 -  cuccette (x7)
 -  archiviazione/vani accessori
 -  vani contenitori/cassapanca
 -  porta/sopraluce
 -  fondazione

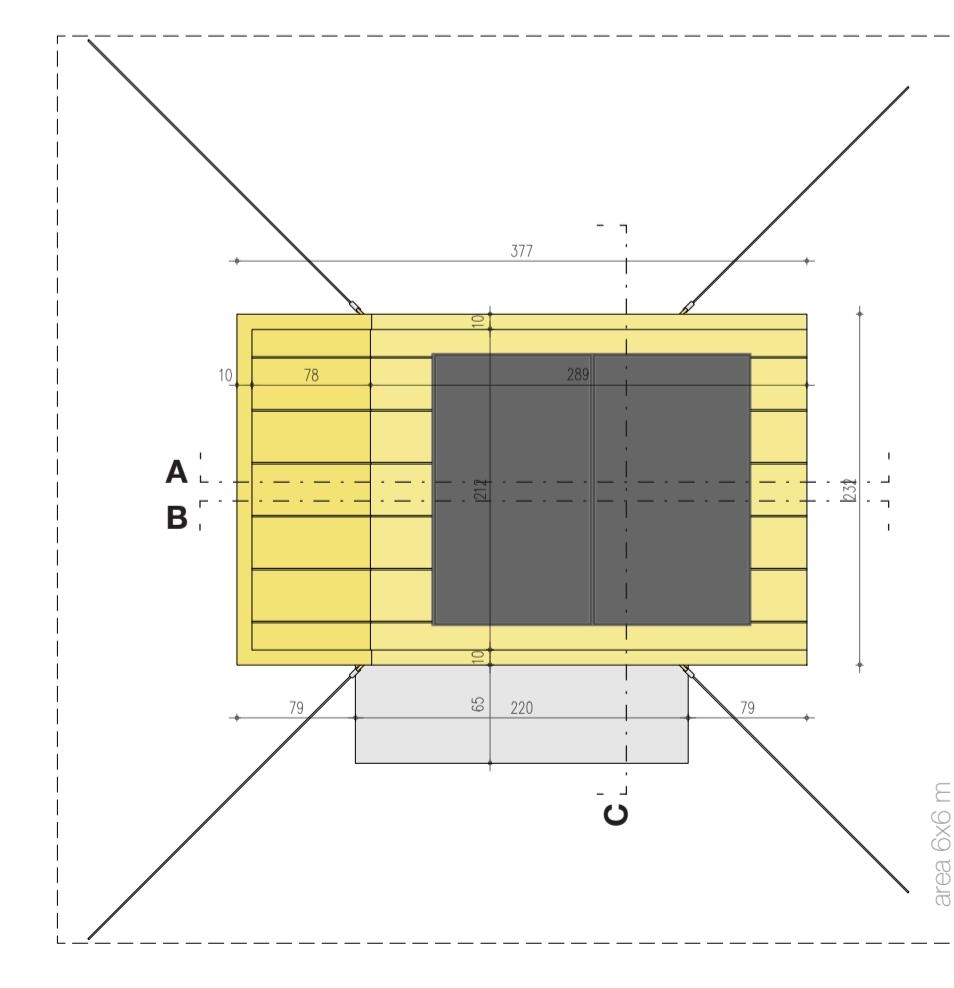

Pianta bivacco

scala 1:20

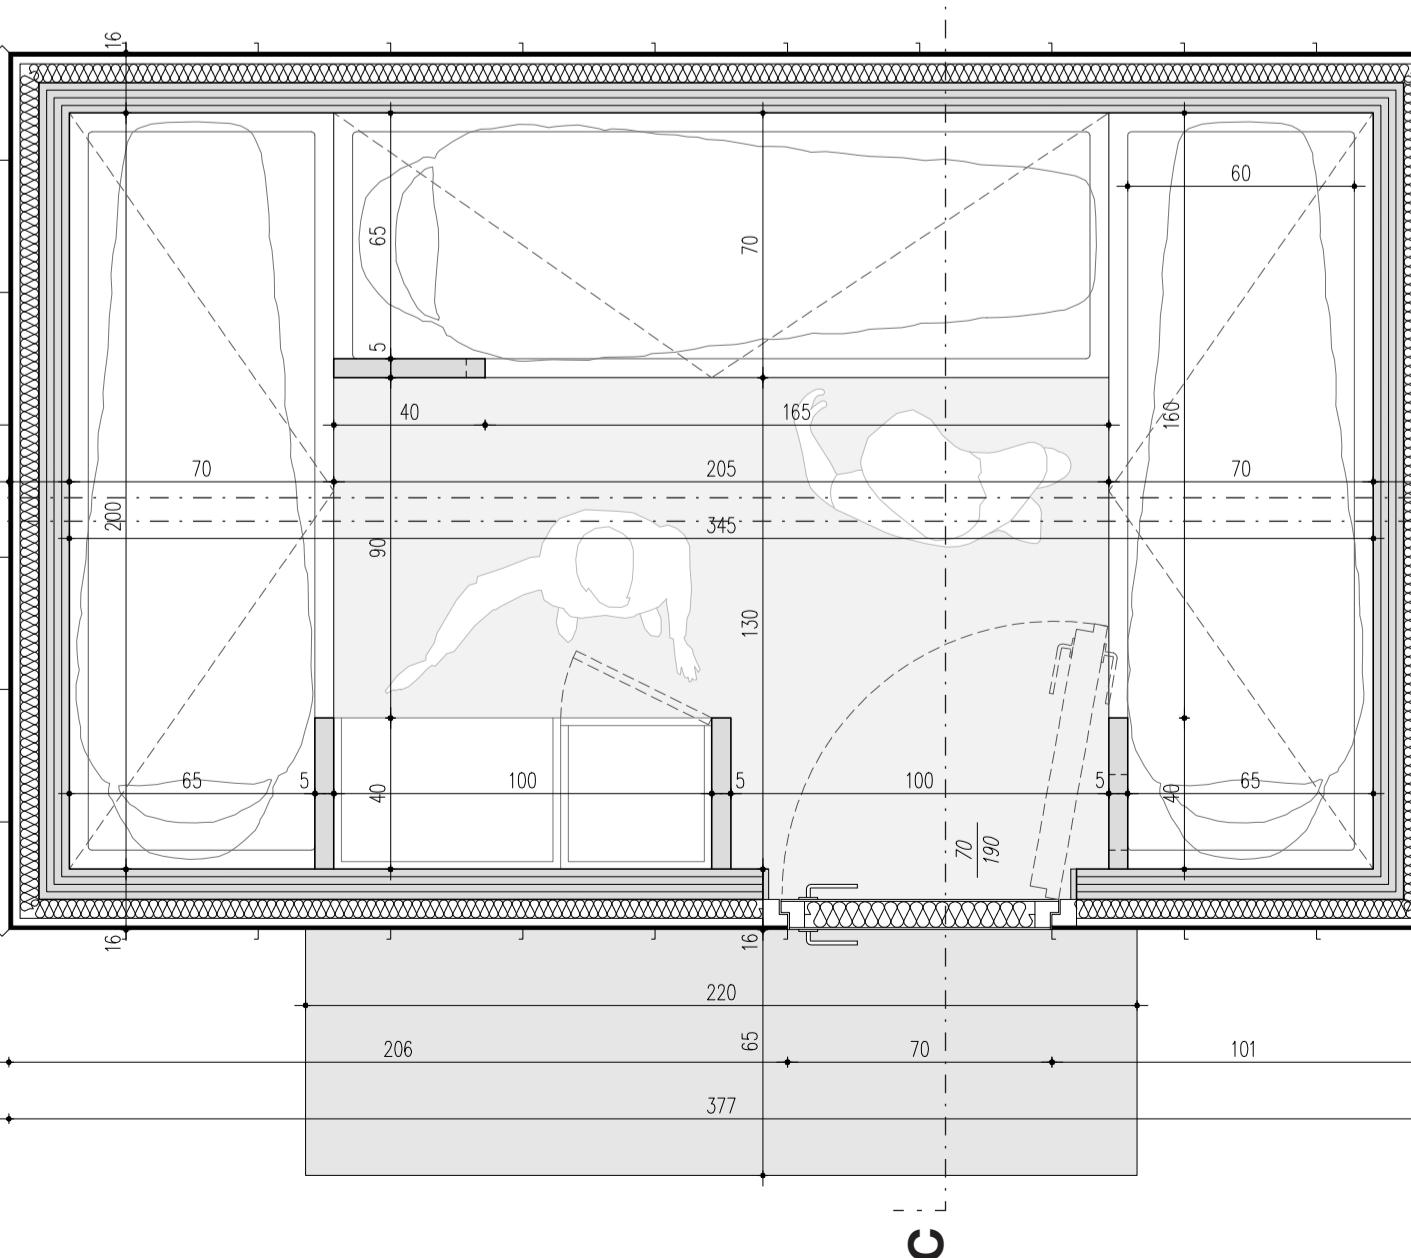

Pianta coperta
scala 1:50



Orientamenti bivacca riferimento pianta

Inquadramento territoriale Bivacco "Fiamme Gialle"

