



Vista interna 1
allestimento "diurno"



Vista interna 1
allestimento "notturno"

Viste interne
sopra: da cuccetta ultimo livello
sotto: verso ingresso / allestimento "diurno"



Didascalie particolari

1. parete/copertura (ca. 16cm)

7/10 lamiera aggraffata
7,5mm mesh 3D antirumbo
1mm membrana impermeabile traspirante
18mm pannello in multistrato
50mm pannello in lana ad alta densità tra listelli
80mm pannello XLAM

2. finestra sopra luce

serramento in alluminio a taglio termico doppia camera, vetro esterno stratificato esteso su profilo serramento in modo da risultare complanare con pannello rivestimento porta, vetro esterno con coating basso emissivo di colore scuro, vetro interno stratificato

3. rivestimento fascia

lamiera con medesima finitura coating basso emissivo del vetro esterno sopra luce

4. porta pannellata

sp. 80mm incluso pannello isolante e lamiera di rivestimento con medesima finitura coating basso emissivo del vetro esterno sopra luce

5. pavimento

4mm foglio linoleum
18mm pannello in multistrato
60mm pannello isolante XPS tra listelli
80mm pannello XLAM

6. basamento

220x220x20cm soletta in C.A.

7. profilo di partenza XLAM

profilo estruso in alluminio a protezione attacco a terra

8. tavolato cuccetta

50mm pannello in legno lamellare
10mm fresatura per materassino

9. struttura cassapanca

50mm pannello in legno lamellare

10. gocciolatoio

chiusura lamiera aggraffata con gocciolatoio su ciottoli esterni a soletta

11. setto verticale

50mm pannello in legno lamellare fresato per salita e protezione

12. estensione lamiera aggraffata

estensione lamiera aggraffata su telaio fisso serramento con risvolto a tenuta sigillato

13. cornice in legno

15mm cornice in legno


14. copertina in lamiera

7/10 medesima finitura lamiera aggraffata, la copertina protegge lamiera aggraffata e lamiera fascia scura, le coste vengono rese complanari con le lamiere suddette



15. risvolto falda/parete

risvolto con gocciolatoio

Particolari transizione fascia
scala 1:10

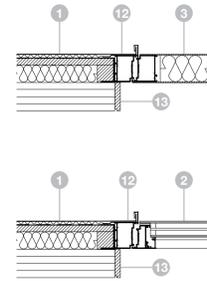

Particolare falda/parete
scala 1:10

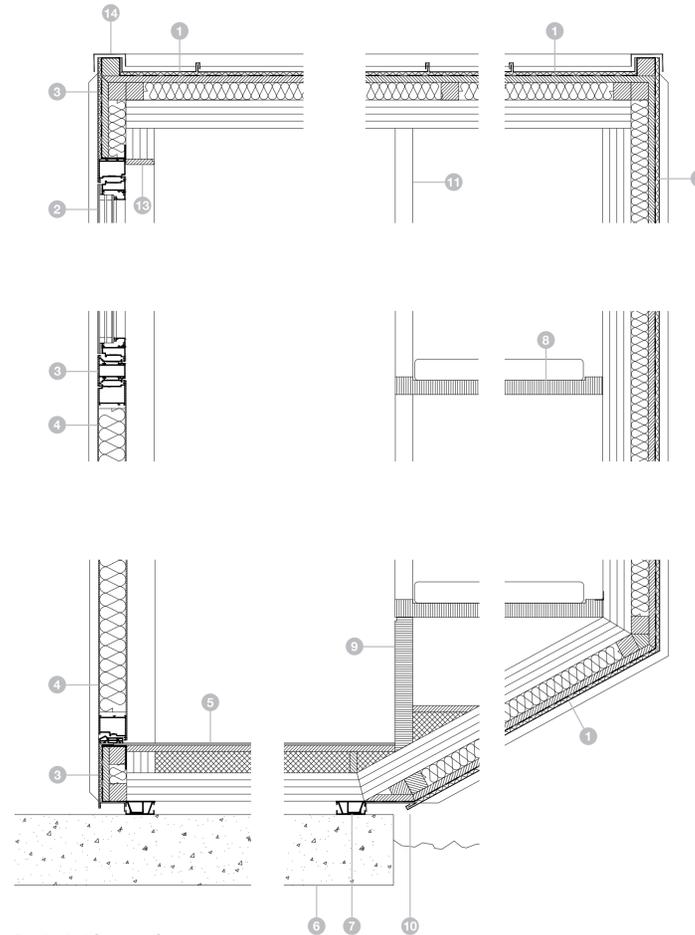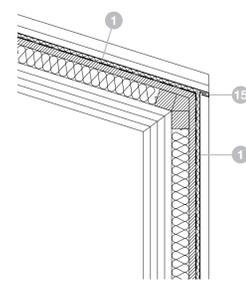


Particolari Sezione C
scala 1:10



Fotoinserimento
lato ingresso

Didascalie sezione

- 1 - setto verticale fresato per accesso e protezione letti
- 2 - porta pannellata 70x190cm
- 3 - sopra luce 70x70cm
- 4 - tavolato cuccetta con fresatura per materassino
- 5 - primo livello cuccette con allestimento "diurno"
- 6 - moduli fotovoltaici
- 7 - vano cassapanca per attrezzatura manutenzione

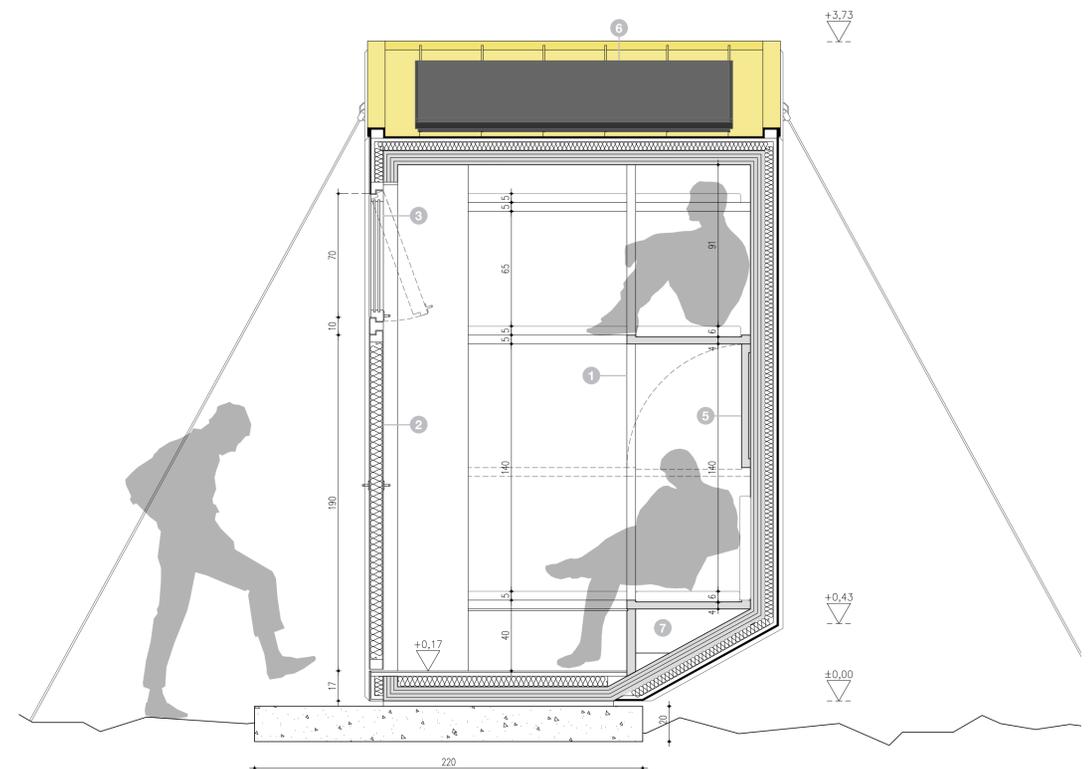

Sezione C
scala 1:20