





Vista interna - configurazione diurna




Vista interna - configurazione notturna

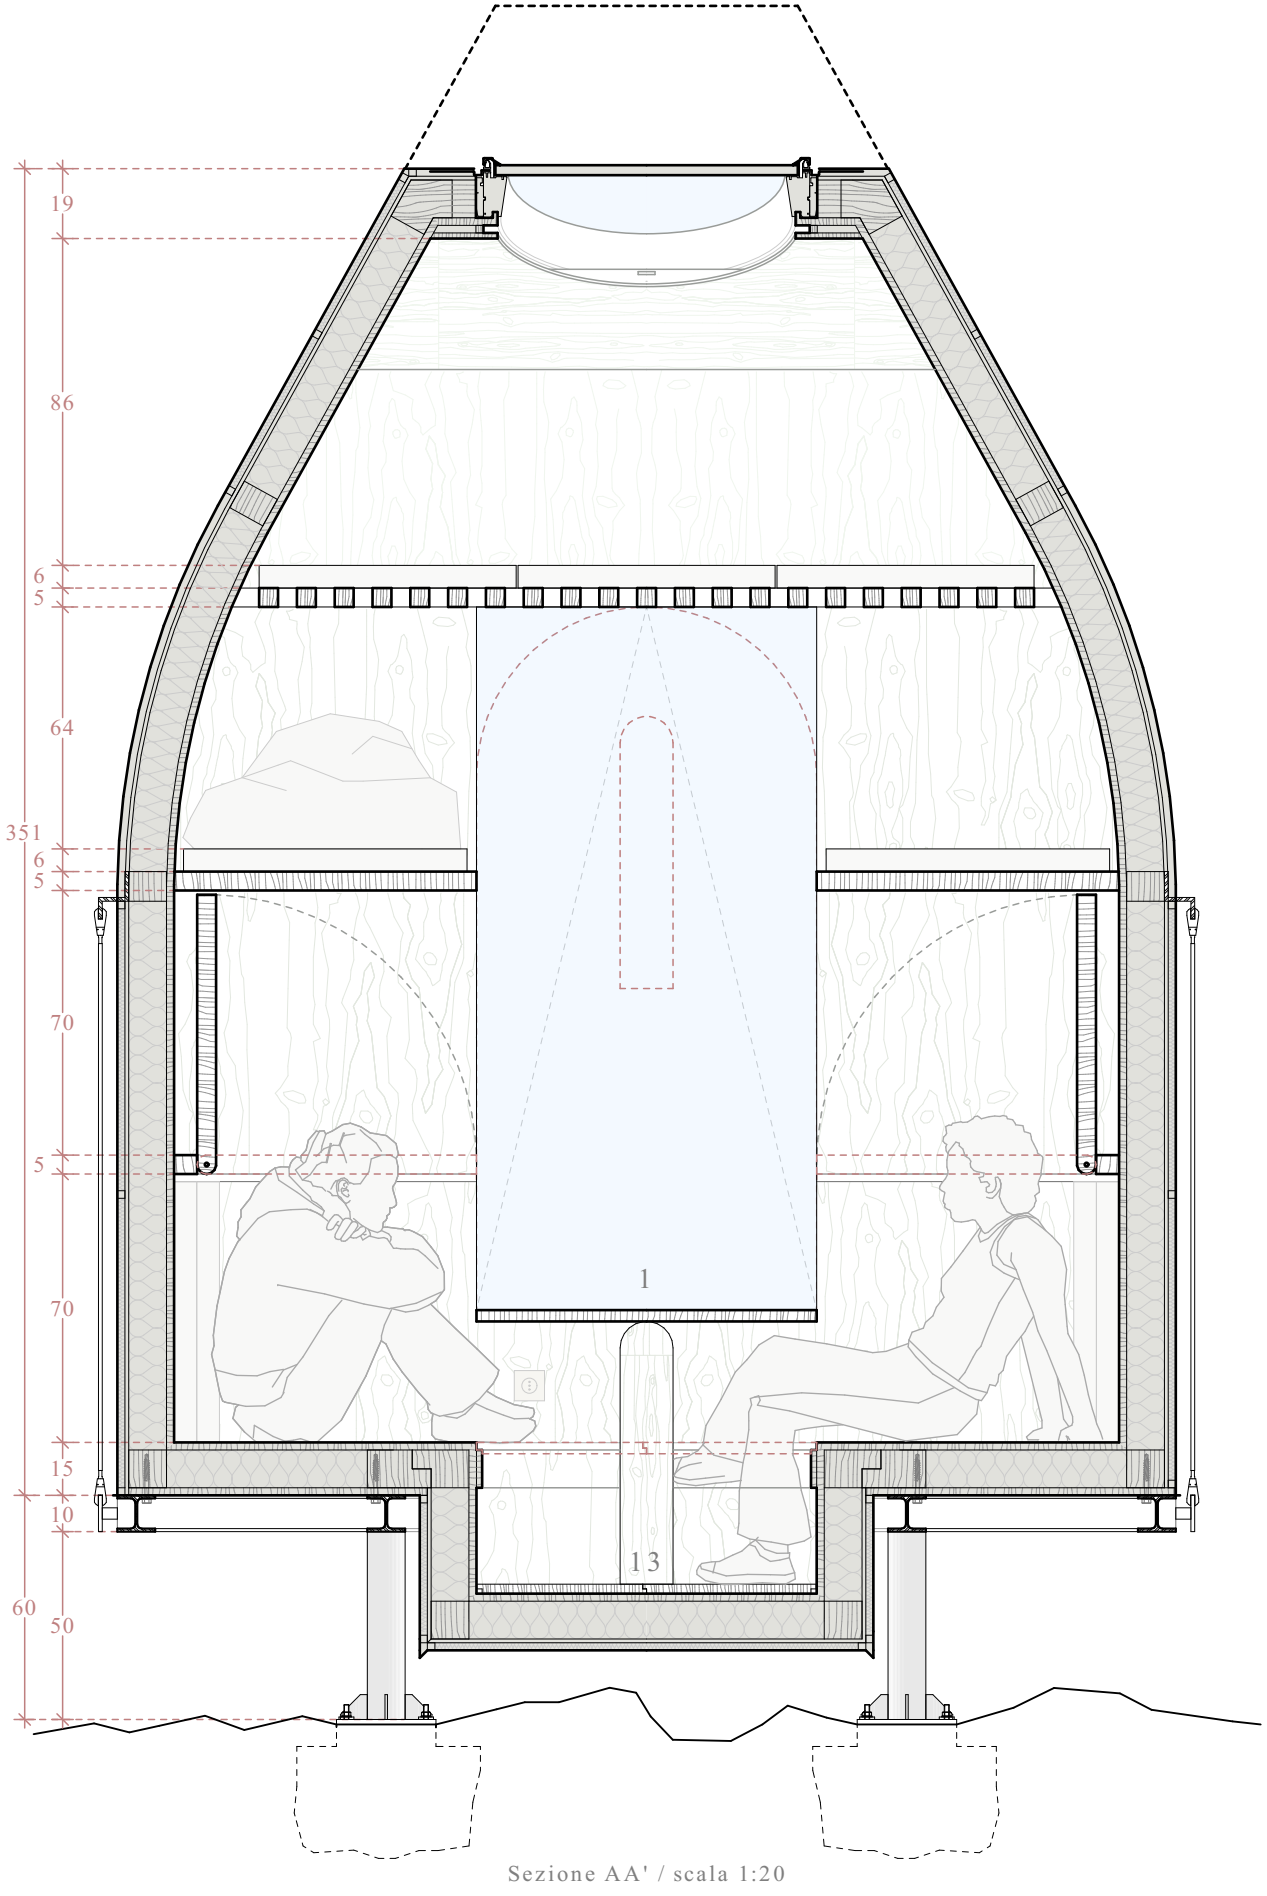


Sezione AA' / scala 1:20

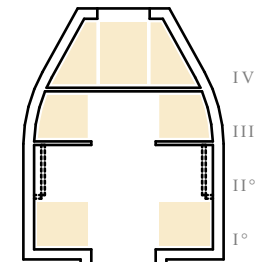


Configurazione letti fissi
7 persone
Letti fissi

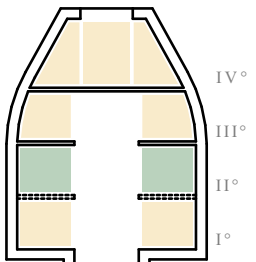

Configurazione letti apribili
9 persone
Letti apribili

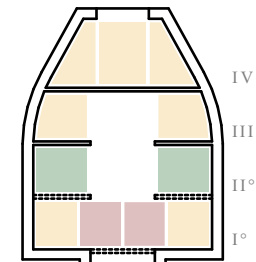


Configurazione in emergenza
11 persone
Letti d'emergenza

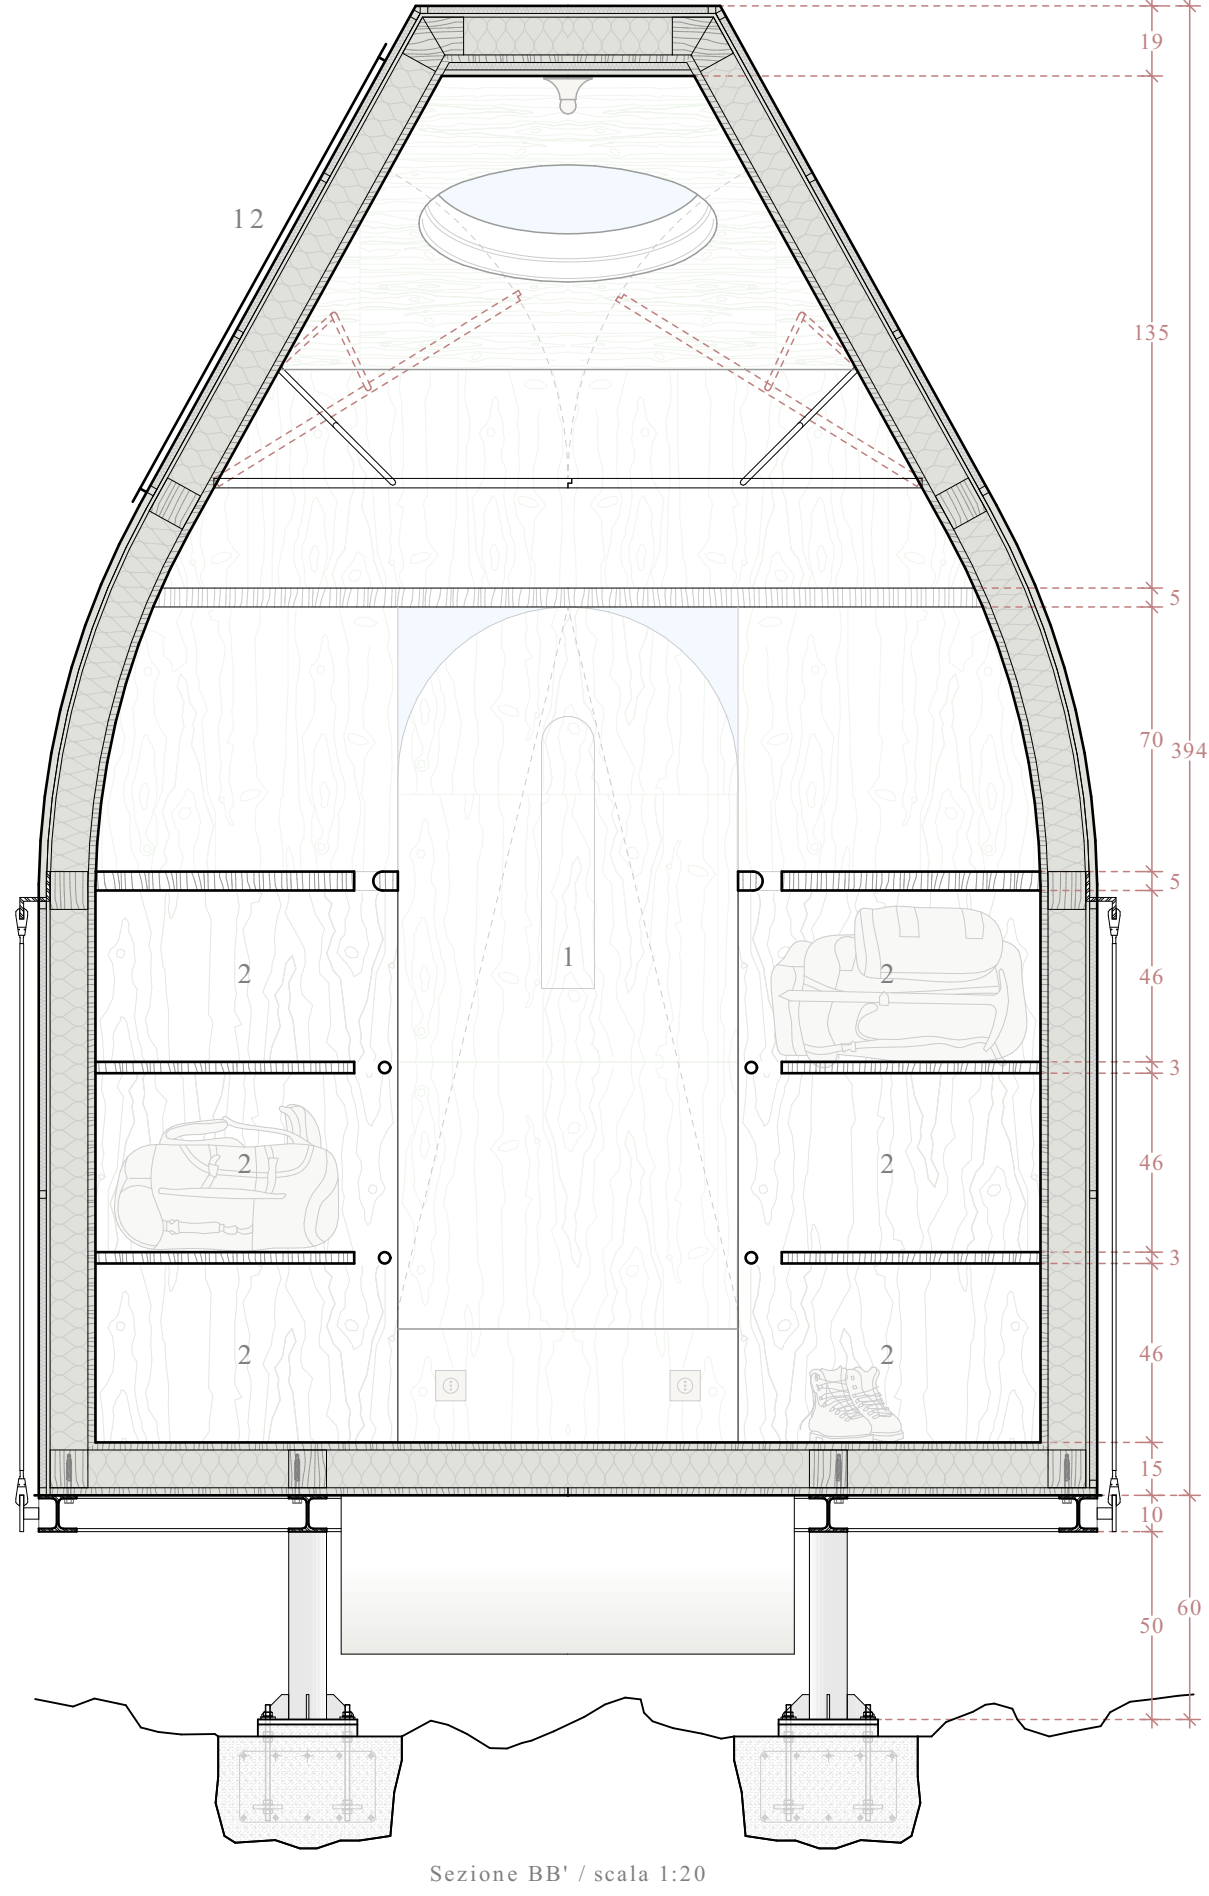



Sezione BB' / scala 1:20

Legenda piante e sezioni


- 1 - Tavolo / pannello oscurante ribaltabile
- 2 - Deposito zaini / attrezzatura escursionisti
- 3 - Vano chiuso per stoviglie / piccoli elettrodomestici
- 4 - Vano chiuso per viveri di emergenza
- 5 - Vano chiuso per cassetta di pronto soccorso
- 6 - Vano chiuso per libro firma / piccola libreria
- 7 - Vano chiuso per coperte / cuscini / materassi
- 8 - Vano chiuso per batteria di accumulo
- 9 - Vano chiuso con attrezzature per la manutenzione
- 10 - Ripiano ribaltabile
- 11 - Tasche per oggetti personali
- 12 - Fotovoltaico
- 13 - Ripiani per letti d'emergenza collocabili a livello del pavimento

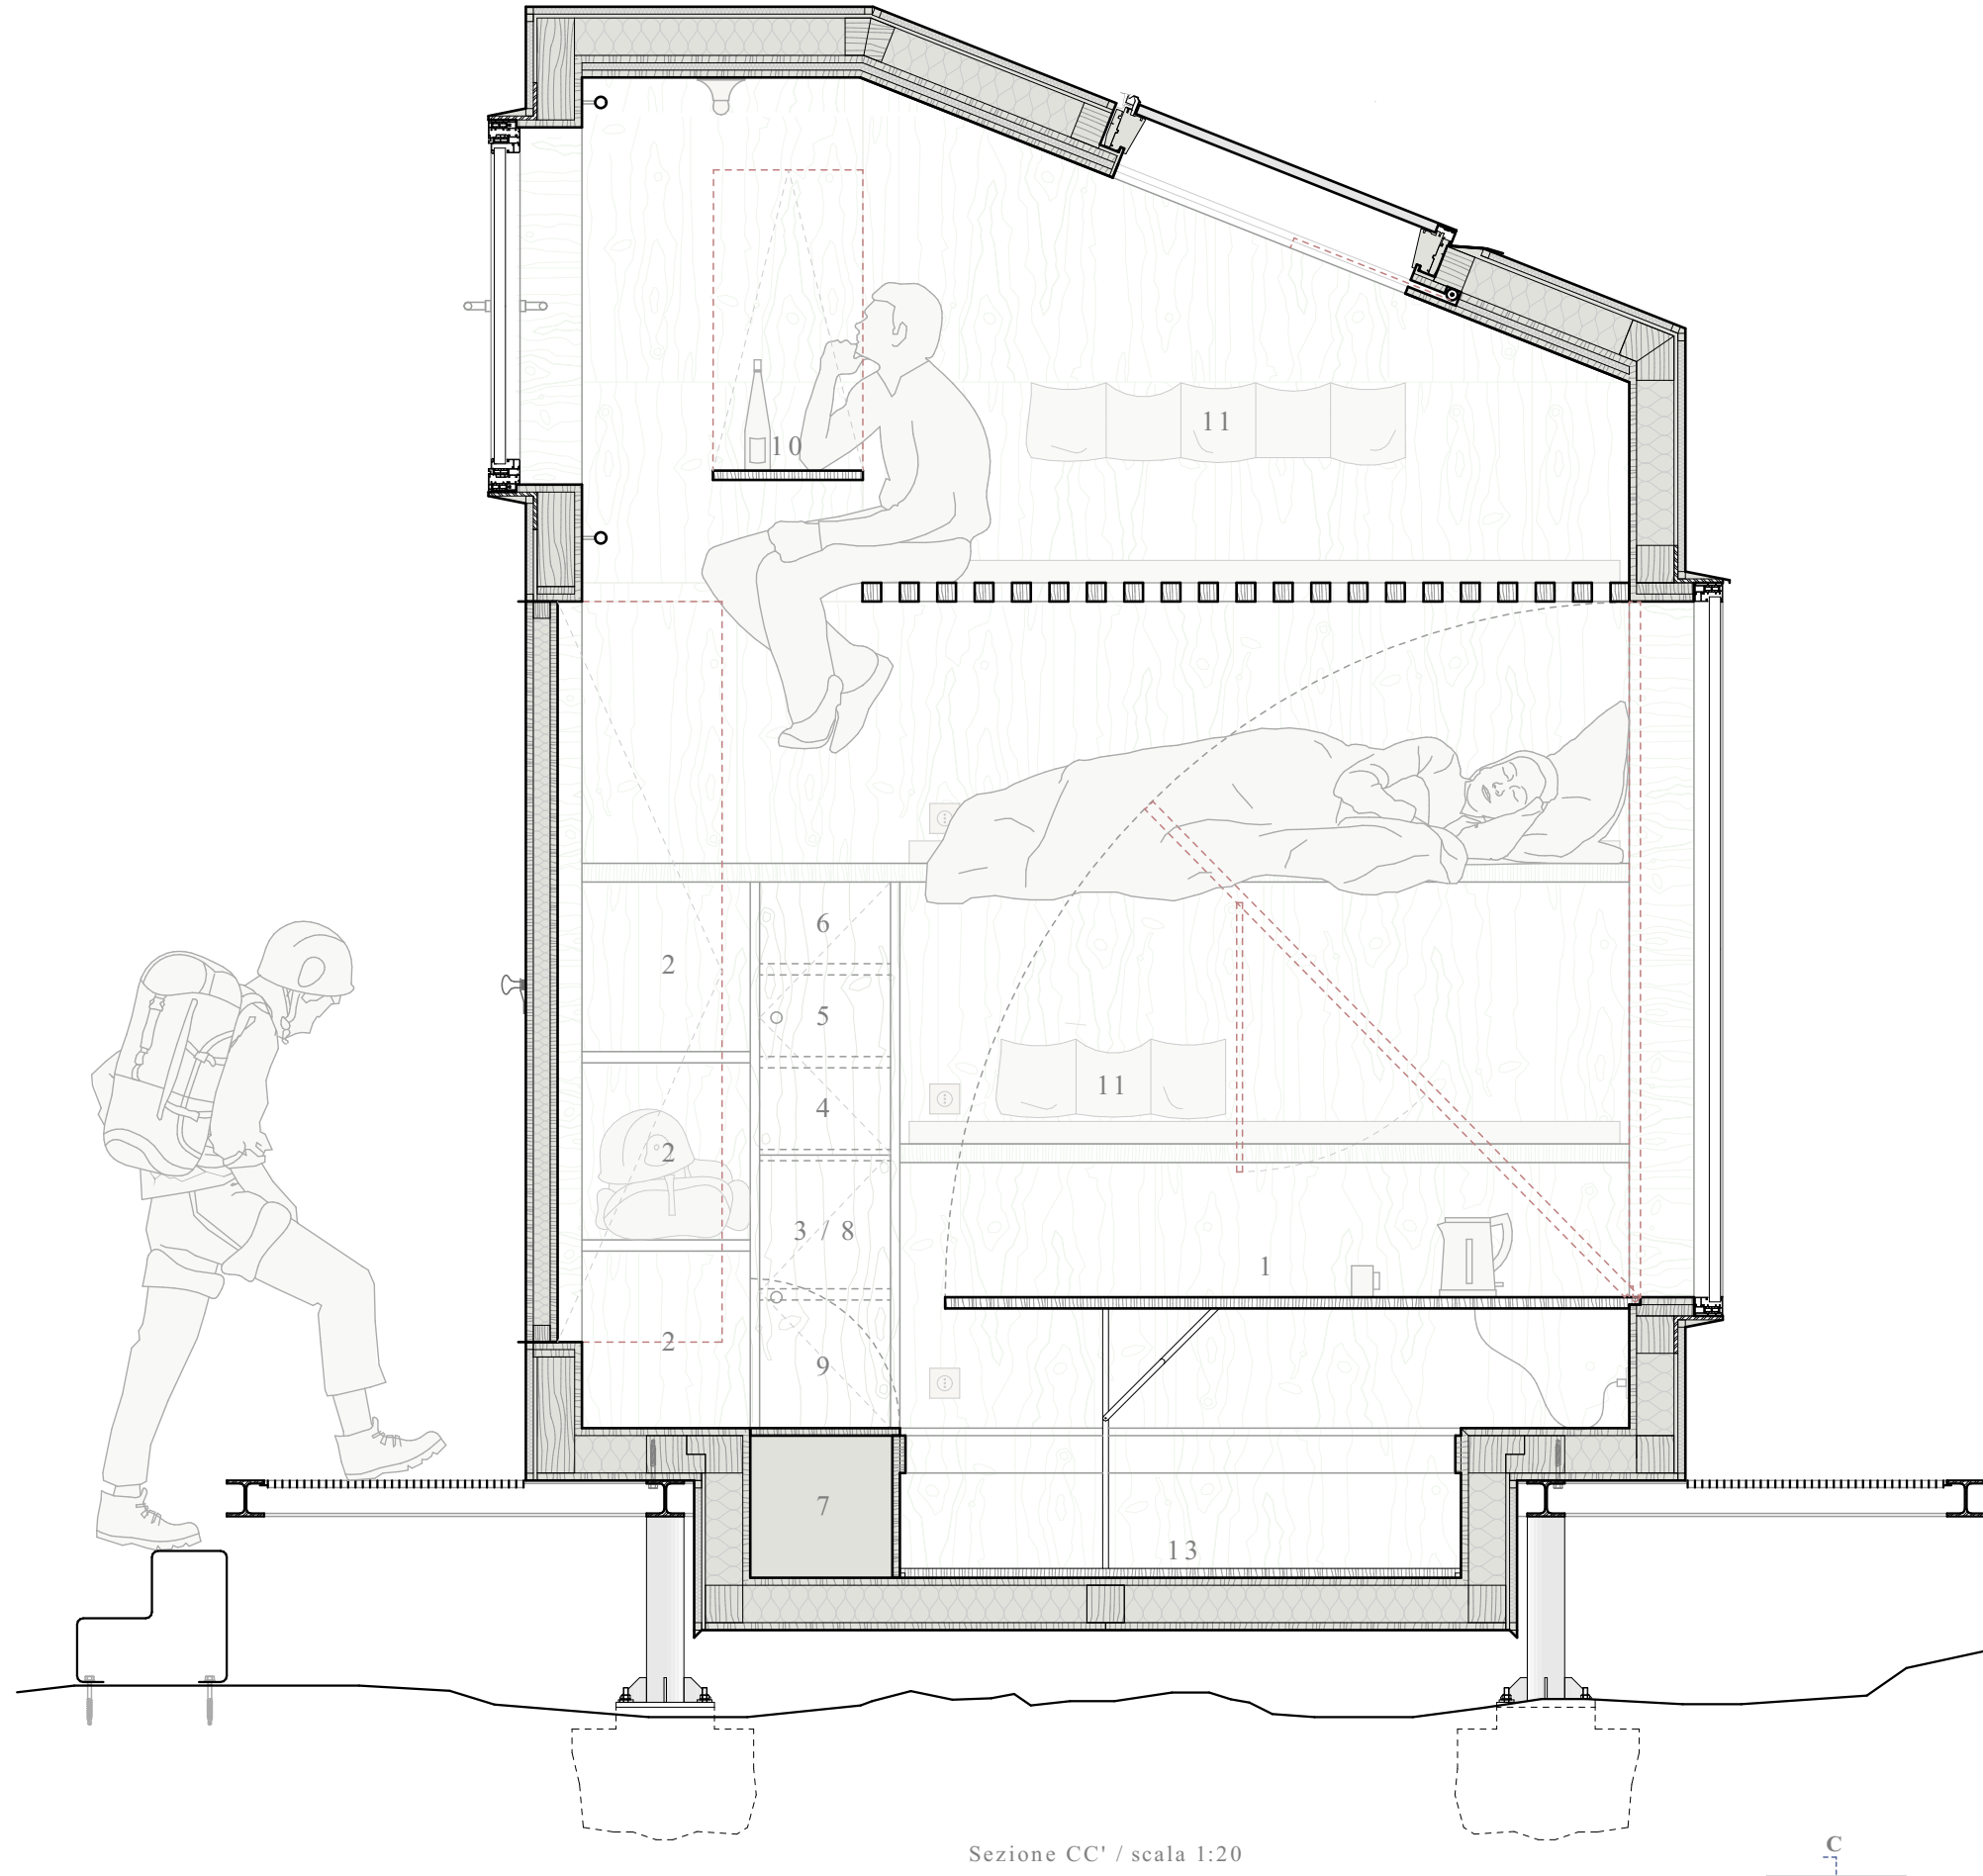

Sezione CC' / scala 1:20

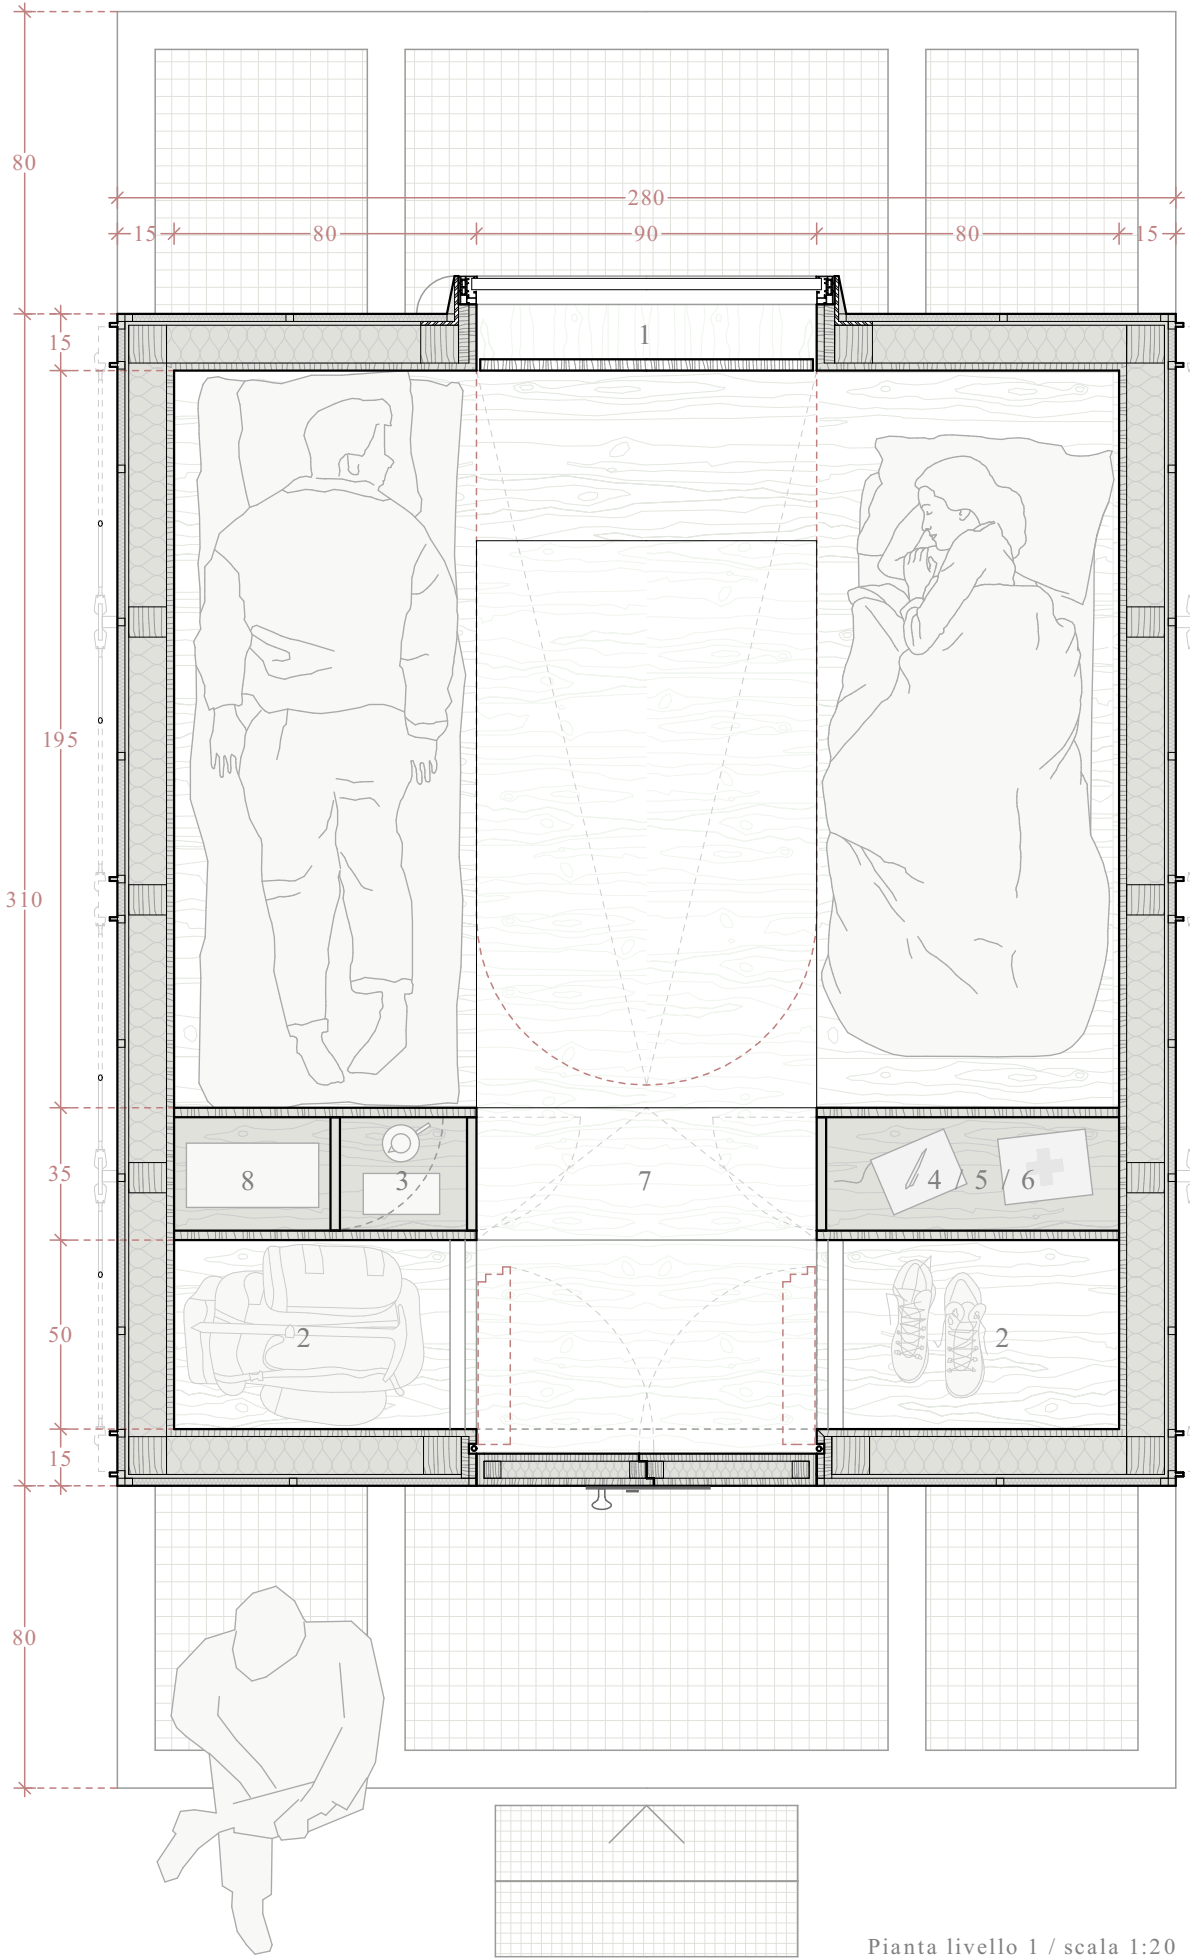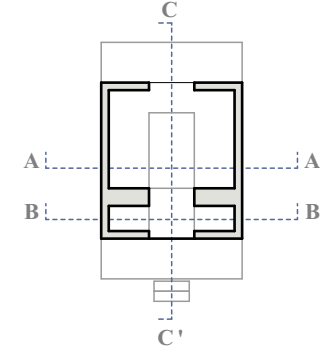

Pianta livello 1 / scala 1:20

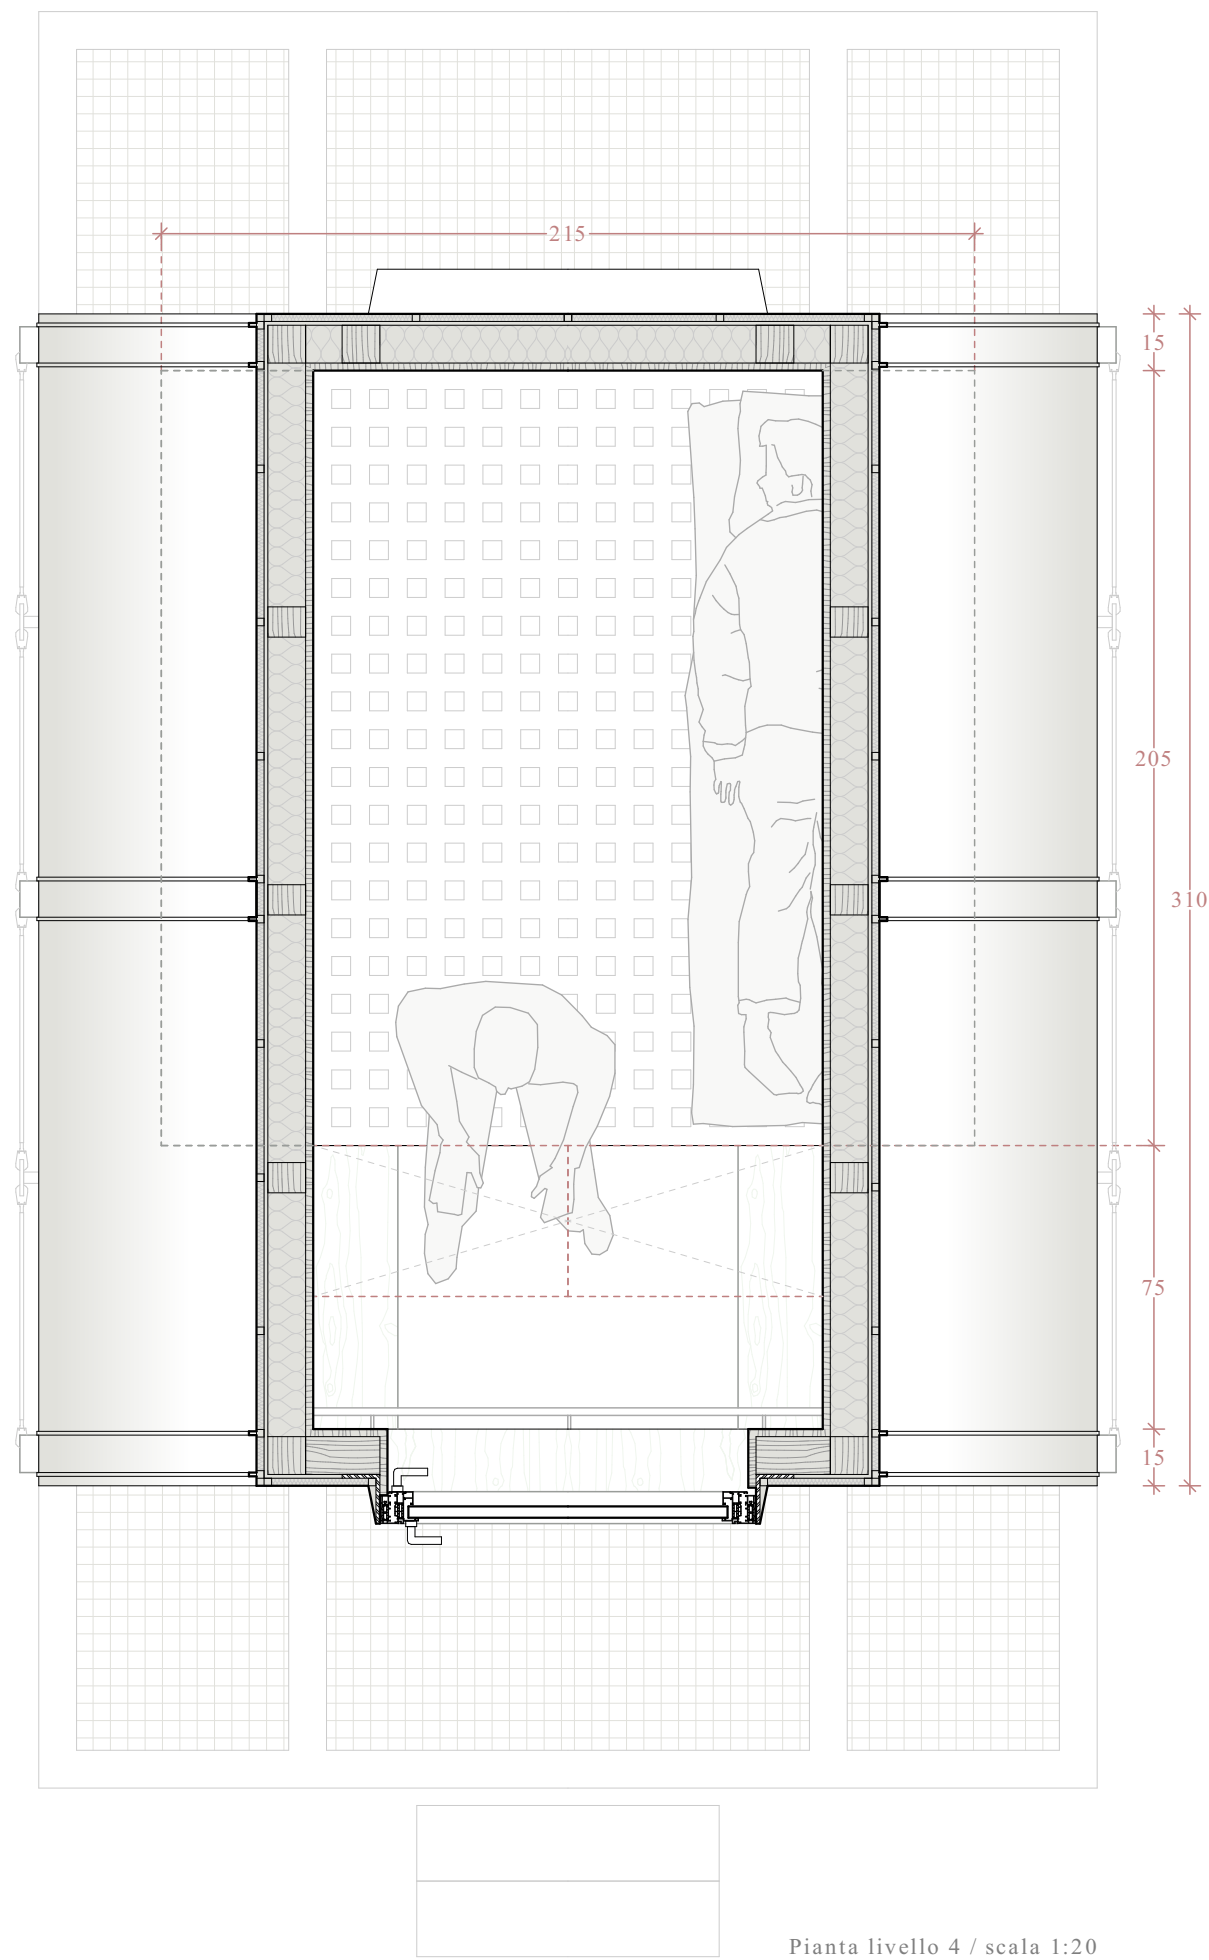

Pianta livello 4 / scala 1:20



Vista interna - Livello 4